




STATO DI PROGETTO

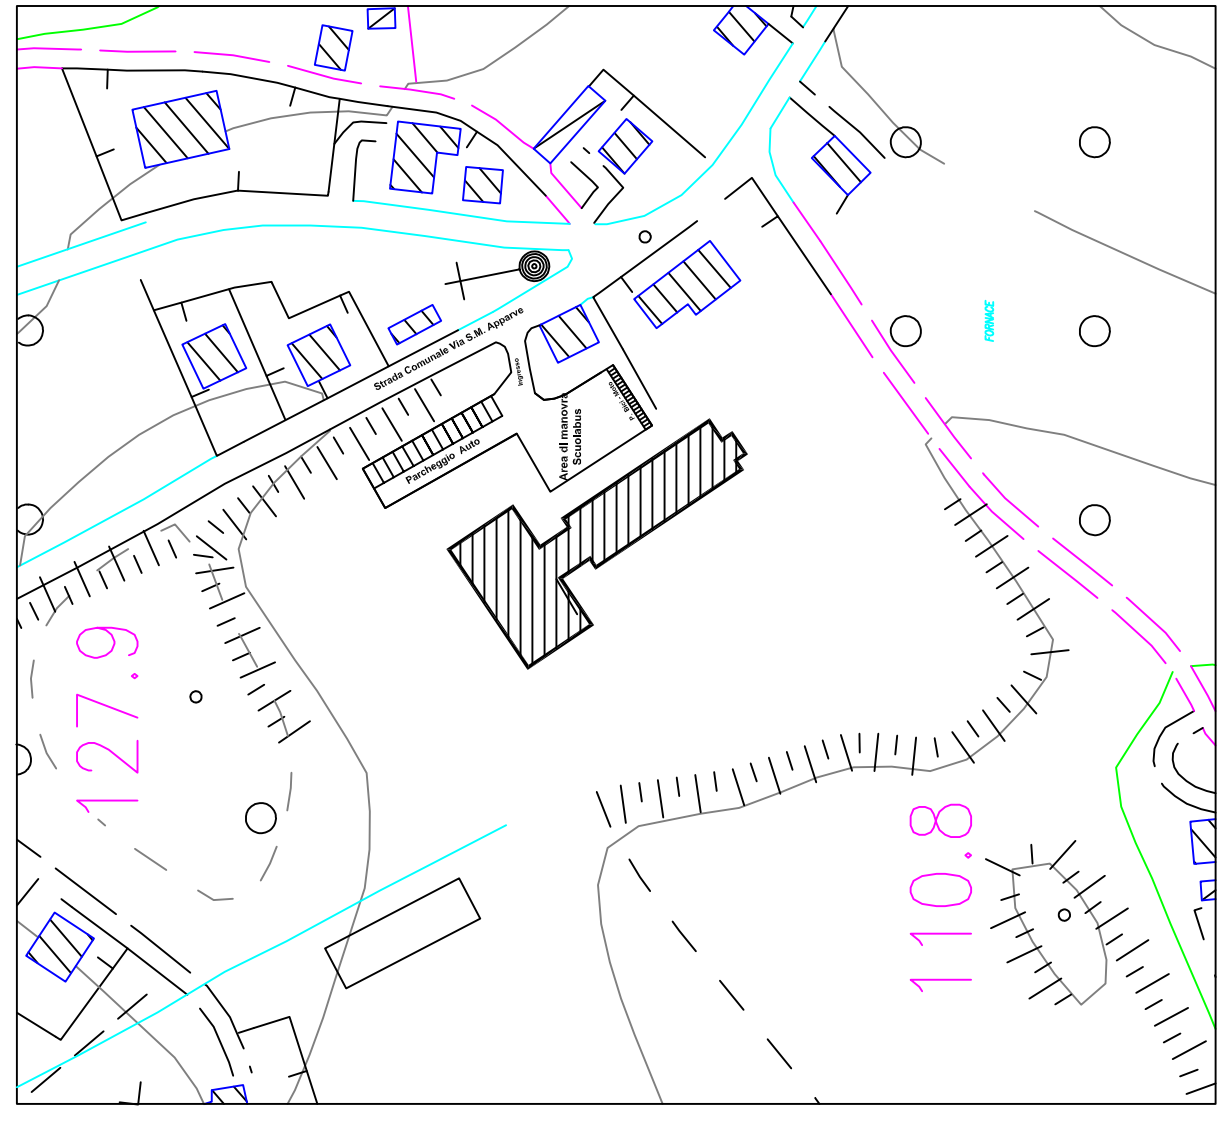


STRALCIO CTR
Scala 1:2000

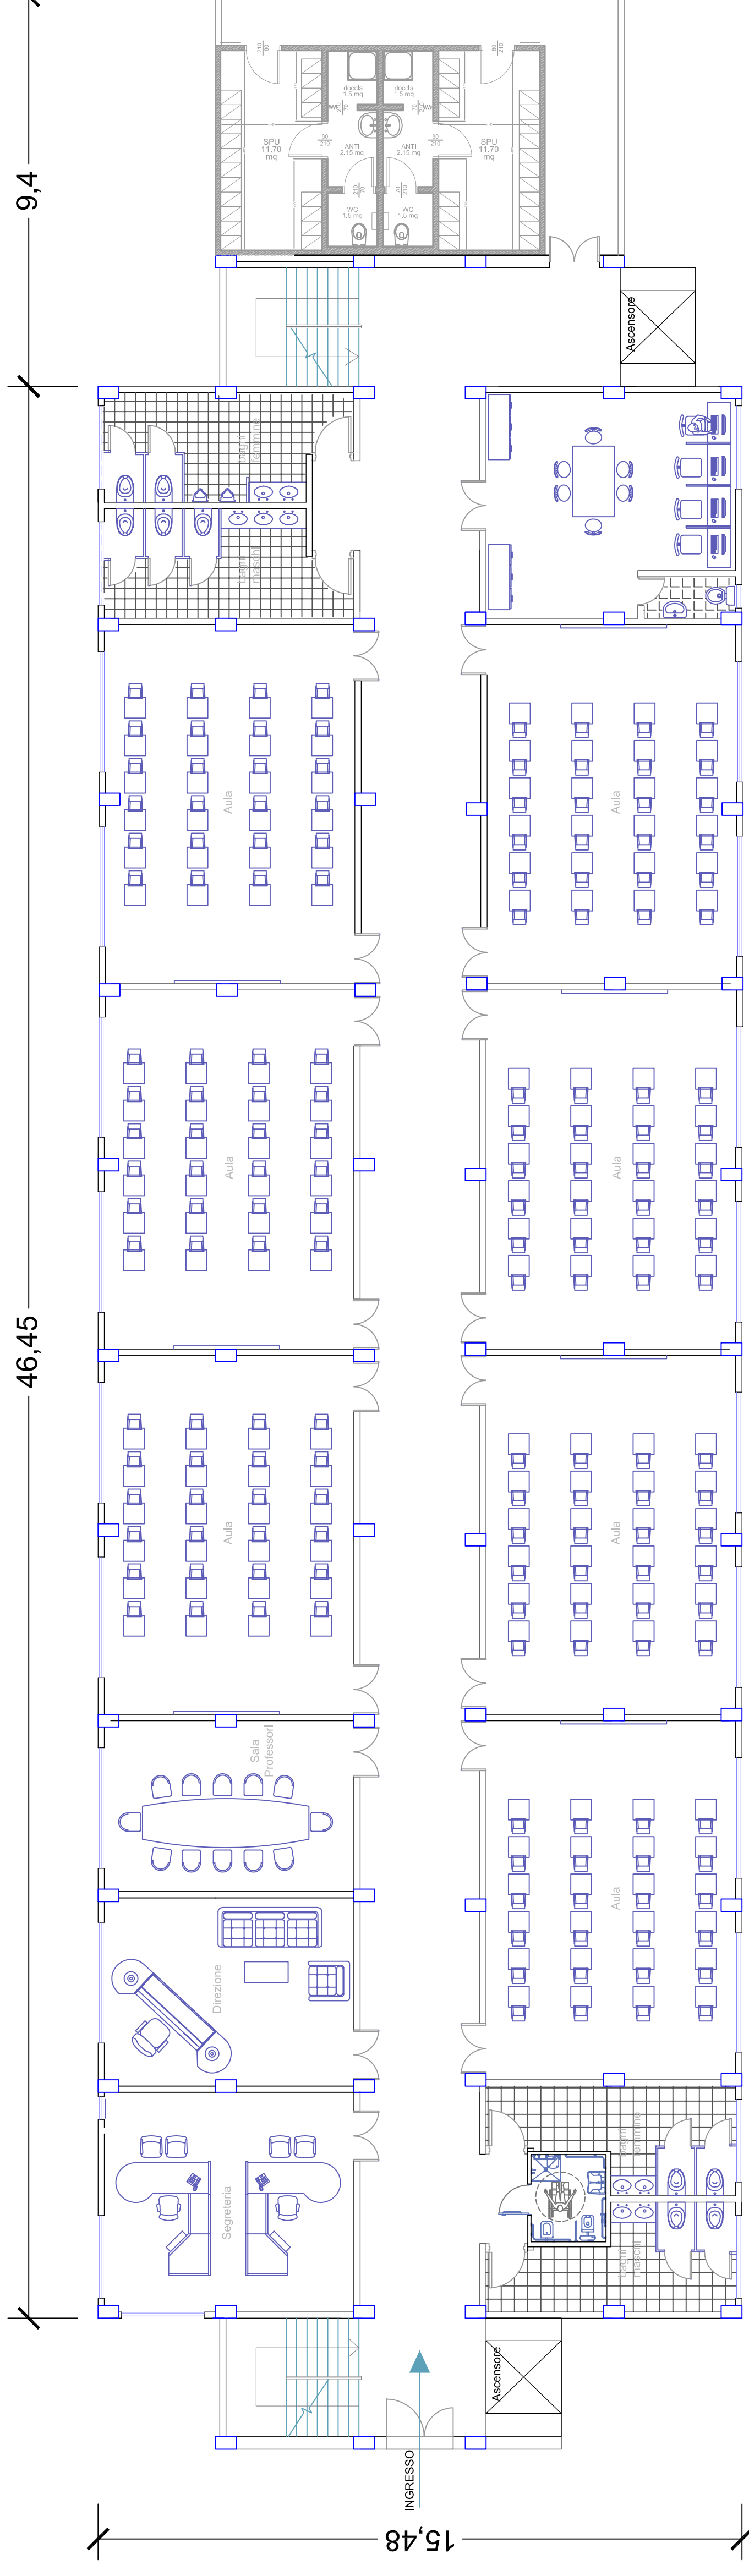

PIANO TERRA

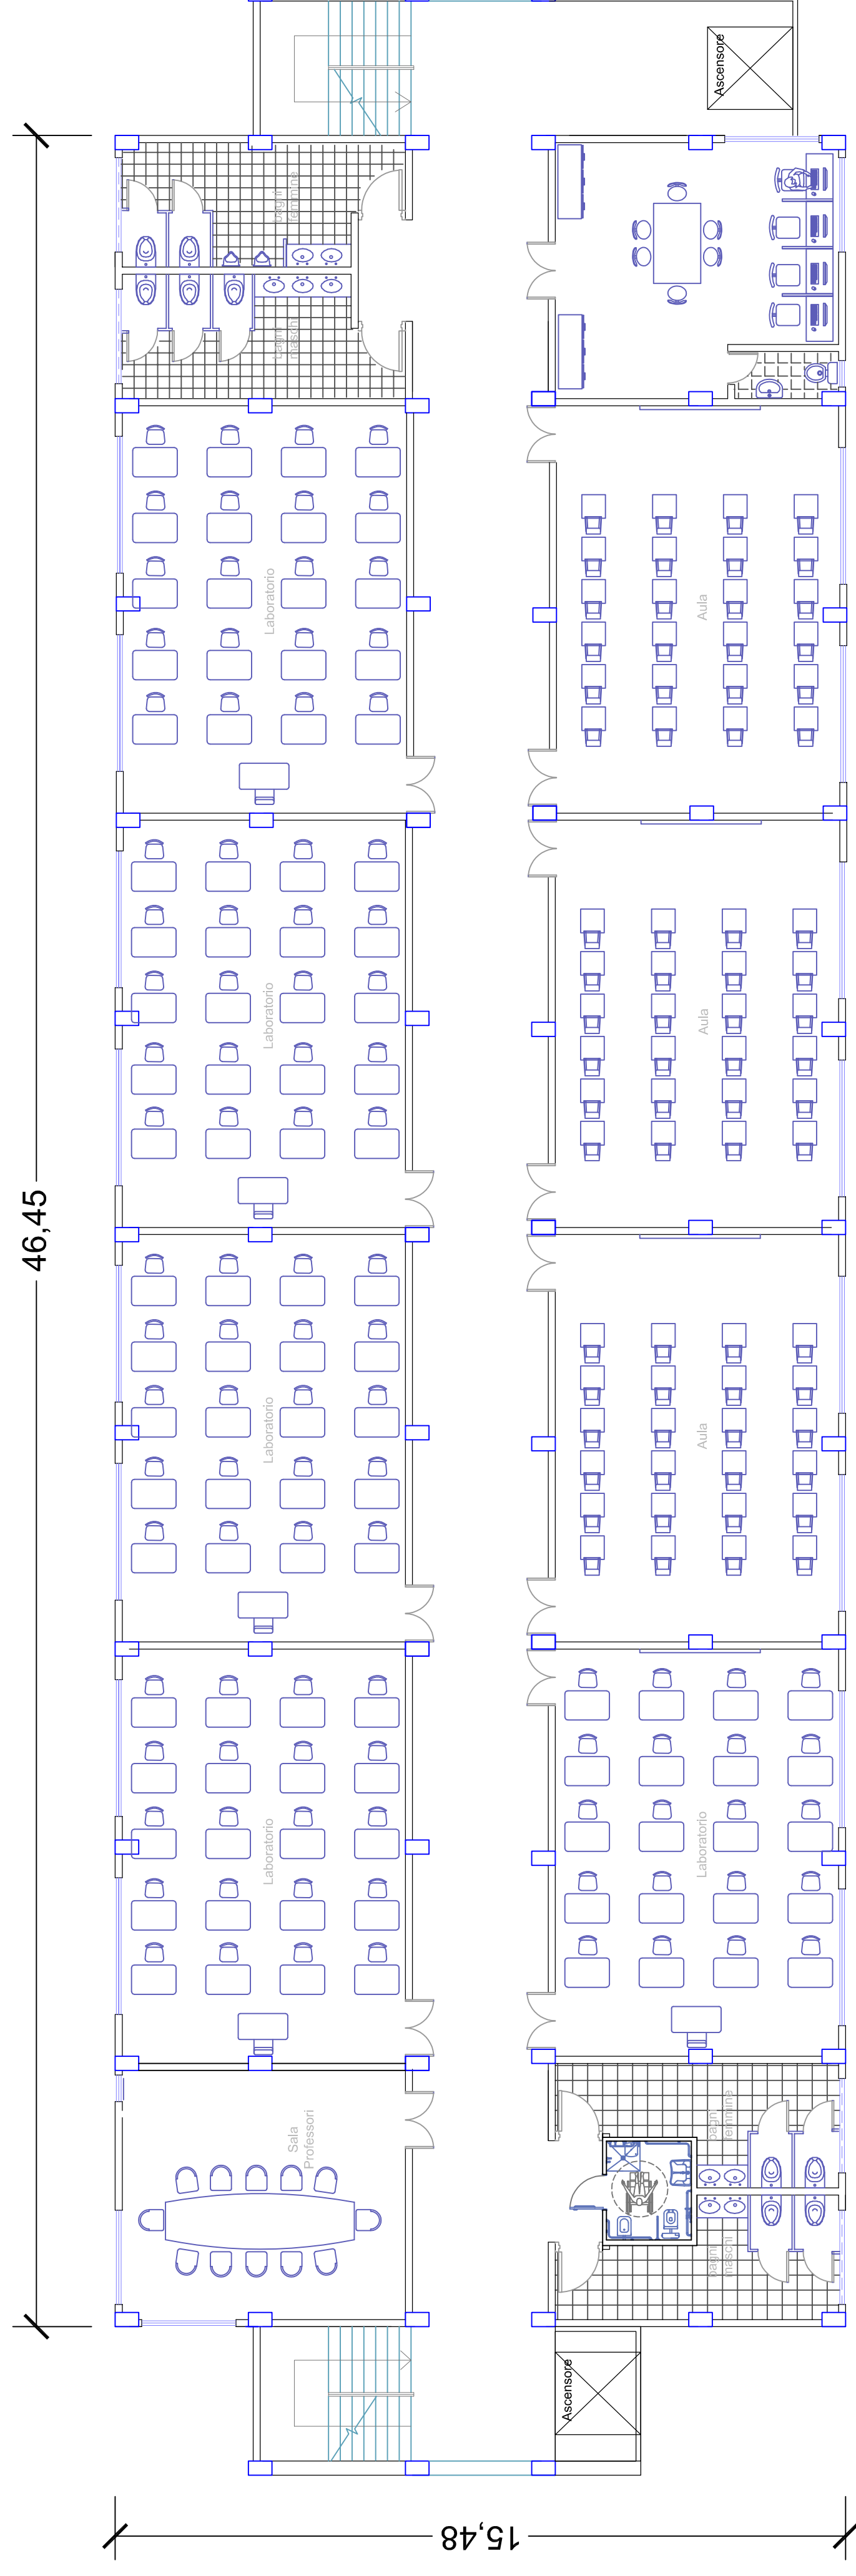

PIANO PRIMO

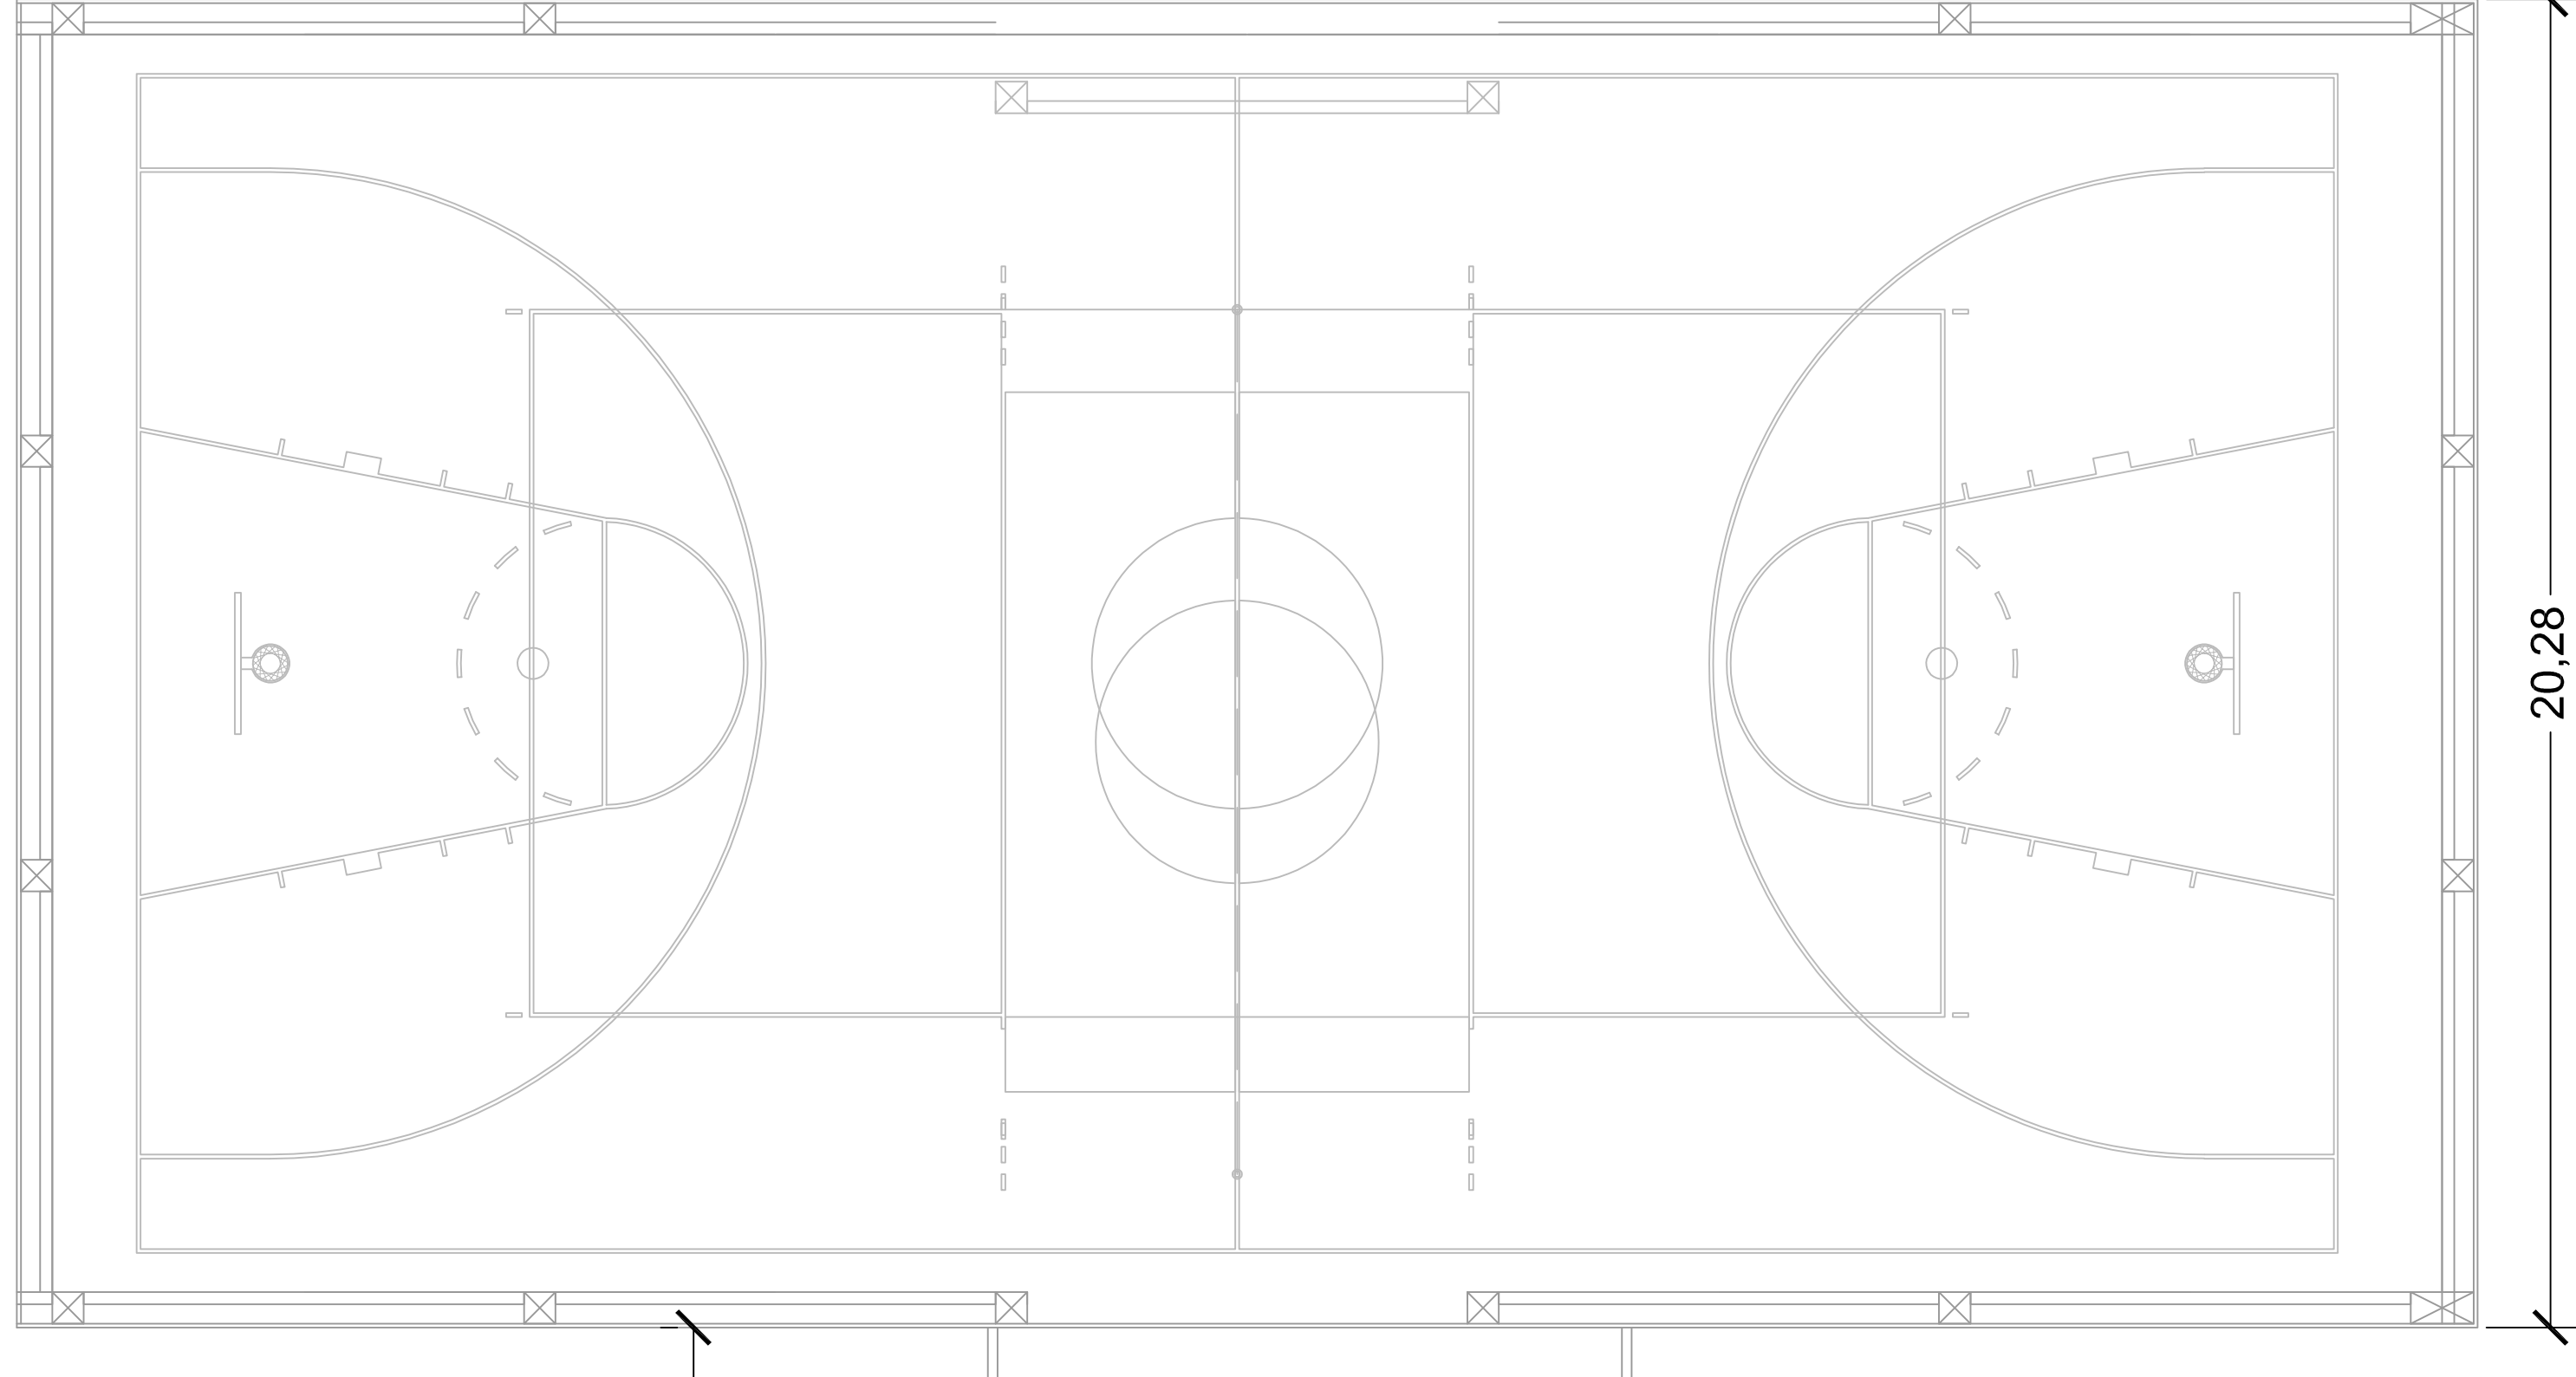

20,28

COMUNE DI OSTRA
PROVINCIA DI ANCONA

Piazza dei Martiri, 5 - 60010 OSTRA (AN) - Tel. 071790606
Fax. 071790606 - e-mail: com.ostra@comune.ostra.an.it
pec: serviziobalita.ostra@maraball.it

**RICOSTRUZIONE DELLA SCUOLA
SECONDARIA "A. MENCHETTI"**
PROGETTO FATTIBILITA' PRELIMINARE

TAVOLA

3

SCALA

PIANTA PIANO TERRA E PRIMO
dicembre 2020

SINDACO
Dott.ssa Federica Fanesi

RESPONSABILE UFF. TECNICO
Geom. Marcello Bartolotti