




Sezione orizzontale angolo esterno

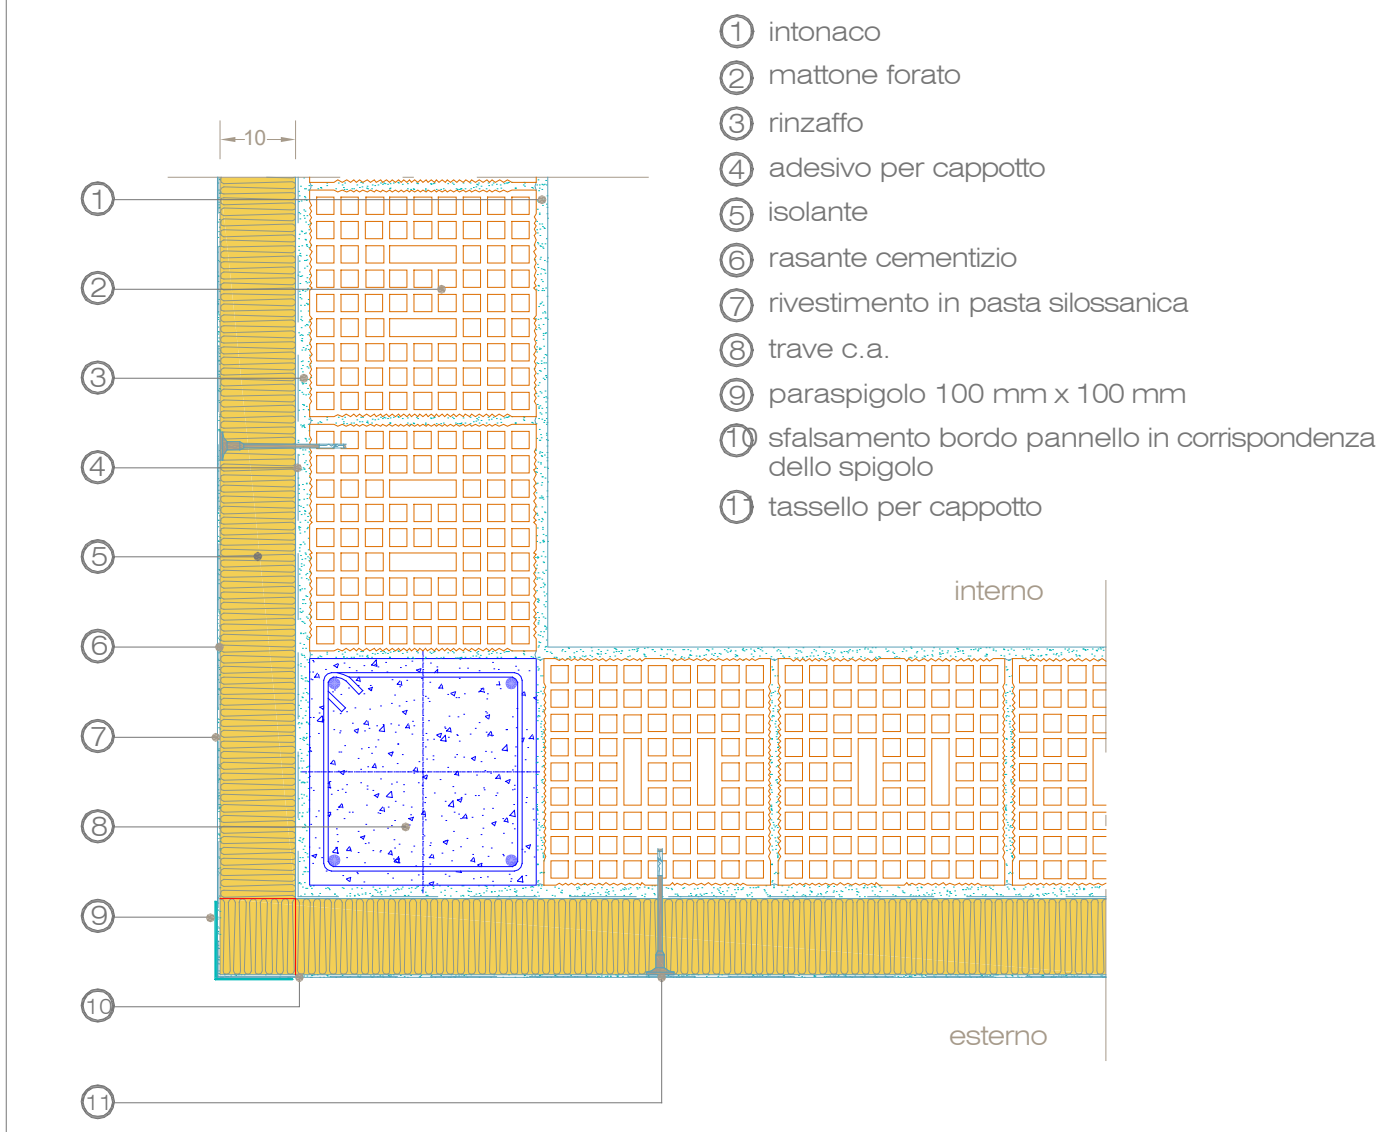


Raccordo parete-copertura piana in laterocemento

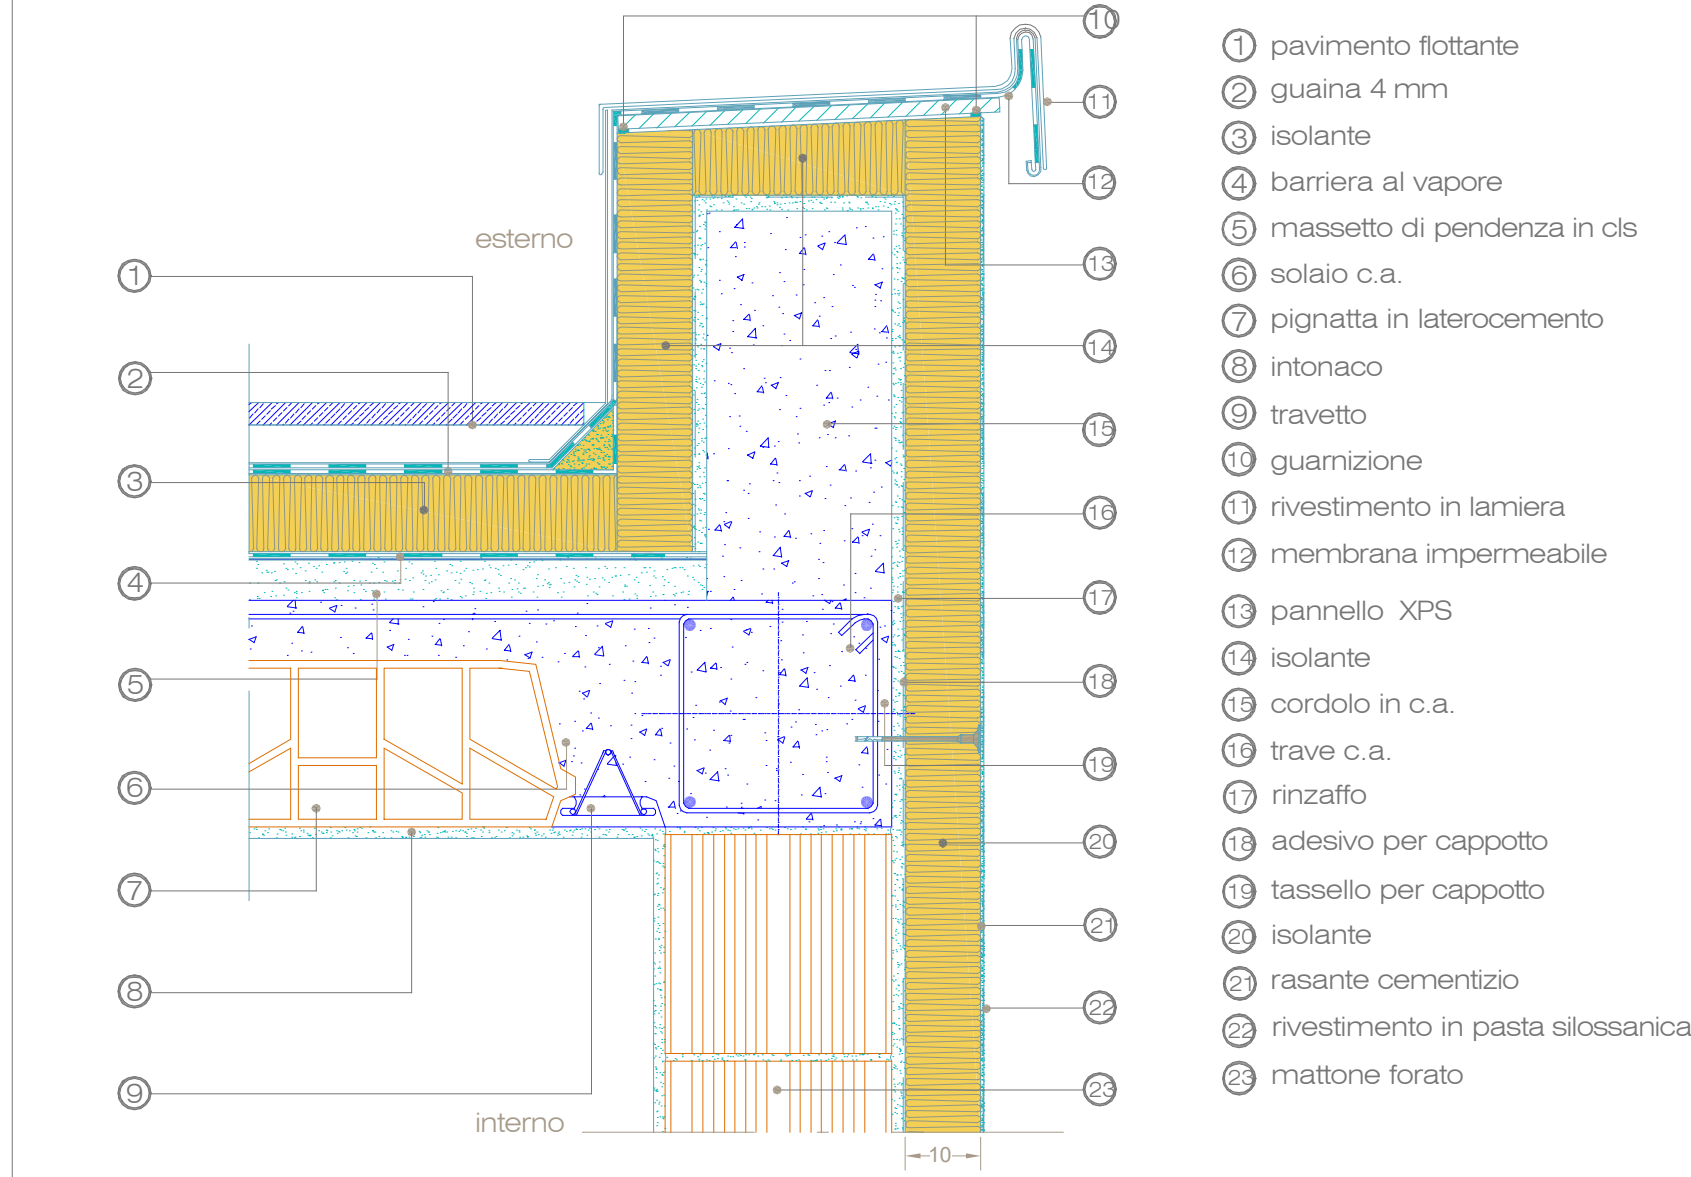

Raccordo di base con profilo di partenza rialzato

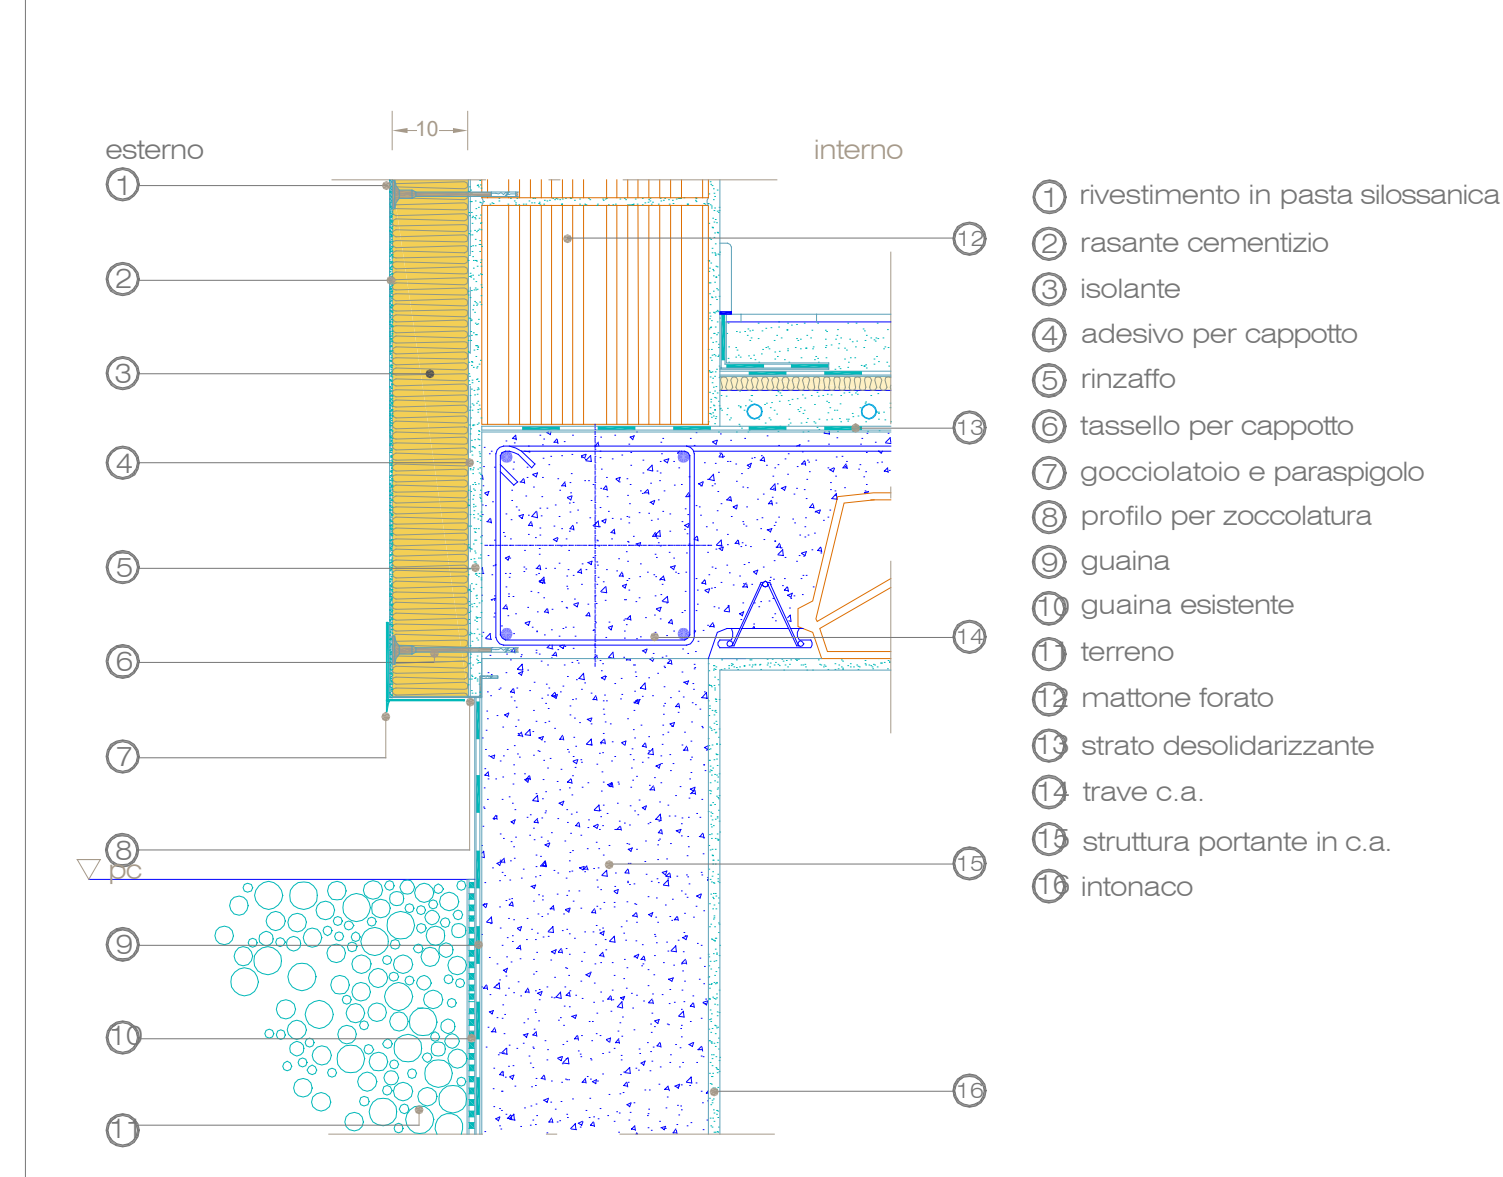


Raccordo parete-pavimento di interpiano

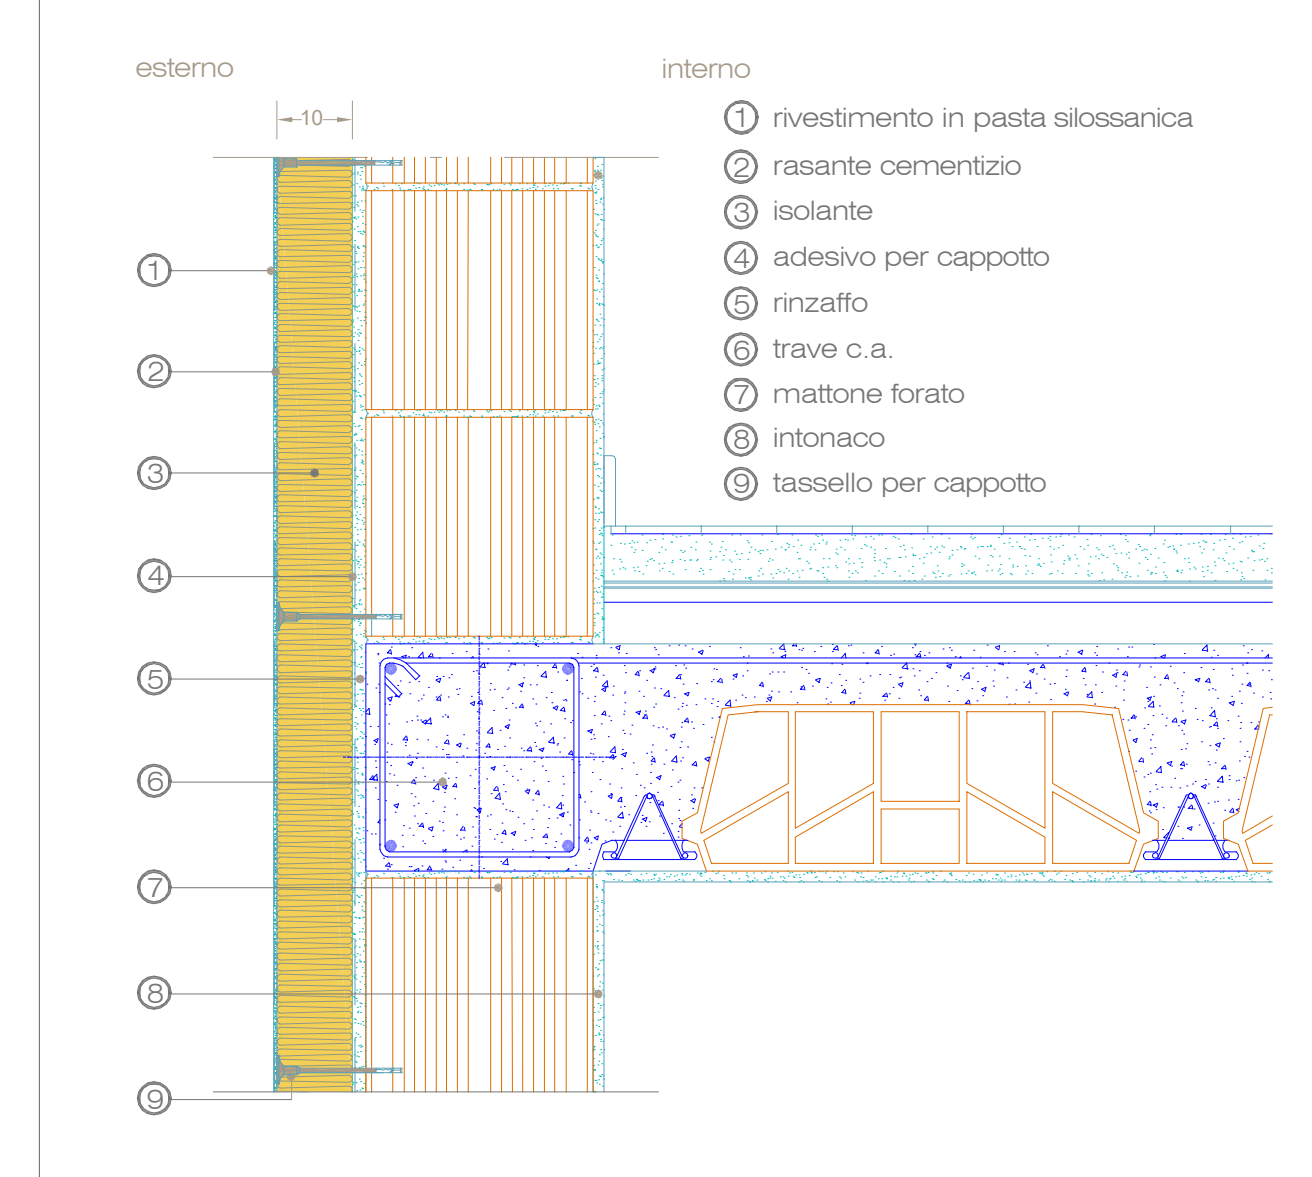


Pareti Perimetrali Isolamento esterno con cappotto

Pareti Perimetrali INTERVENTI TIPO DA APPLICARE SULLE FACCIATE ESTERNE E COPERTURA - ESCLUSO ATTICO (AMBIENTE NON RISCALDATO E NON ABITATO IN MANIERA PERMANENTE)

Sezione orizzontale raccordo con serramento a metà muratura

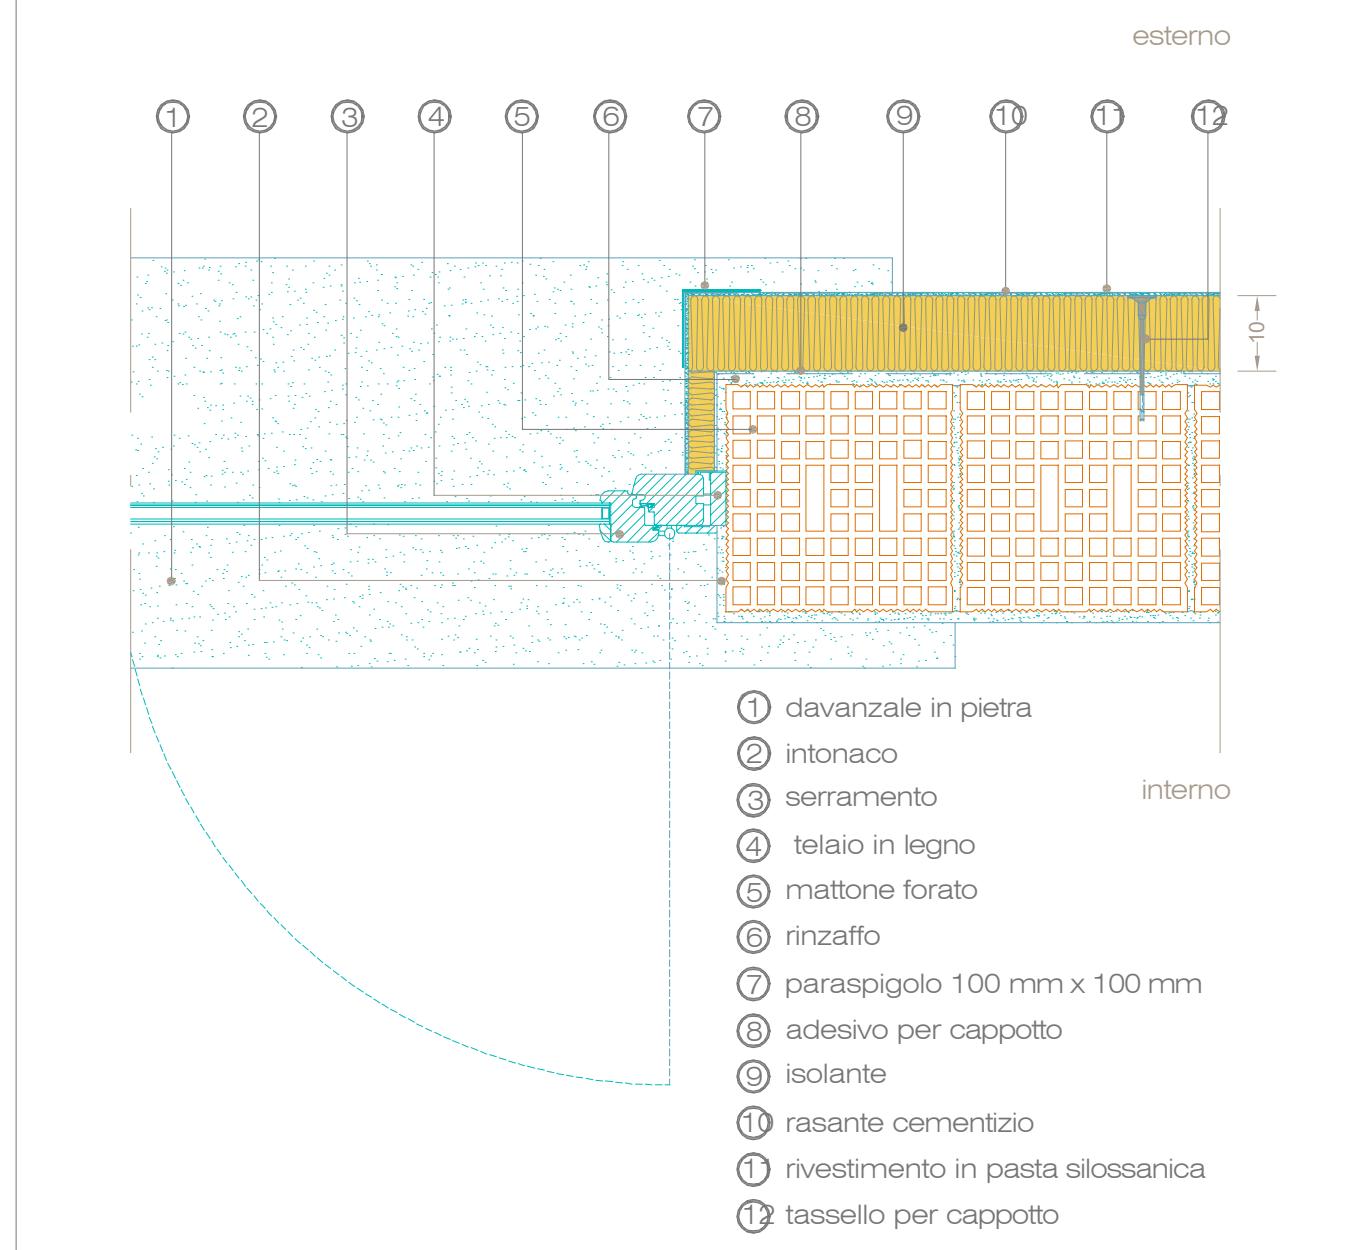

Rinforzo strutturale analogo alle travi e pilastri trattate
Aumento delle sola staffatura Ø8/10 in aggiunta alle staffe esistenti, previa scarificazione e successivo ripristino con betoncino. Stesse armature verticali. Intervento sul pilastro e travi concorrenti

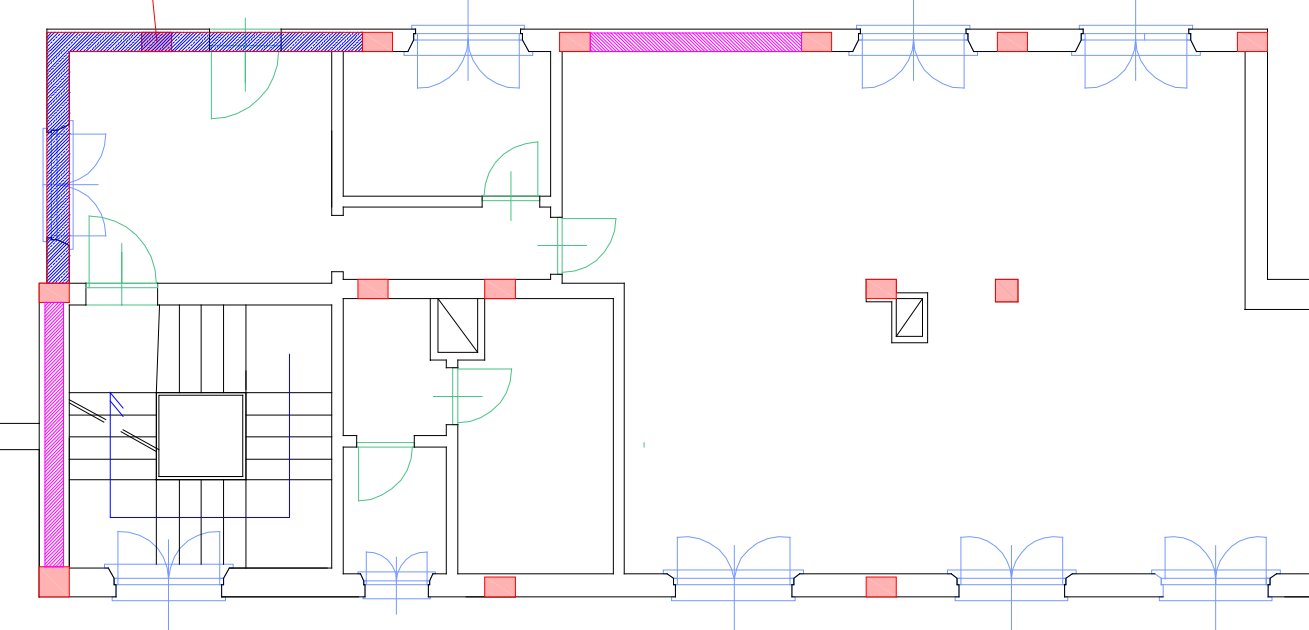

COMUNE DI OSTRÀ PROVINCIA DI ANCONA



MATERNA BIANCANEVE DEL COMUNE DI OSTRÀ(AN)
VIA CARDUCCI.

PROGETTO DEFINITIVO -ESECUTIVO
ADEGUAMENTO SISMICO

RESPONSABILE DEL PROCEDIMENTO
Geom. Marcello Bartoletti

TECNICO
Ing. Danilo Pasqualini

STATO DI PROGETTO : PIANO ATTICO .
PARTICOLARI ISOLAMENTO ESTERNO

TAV.
PA10

File:

Scala: 1:100