

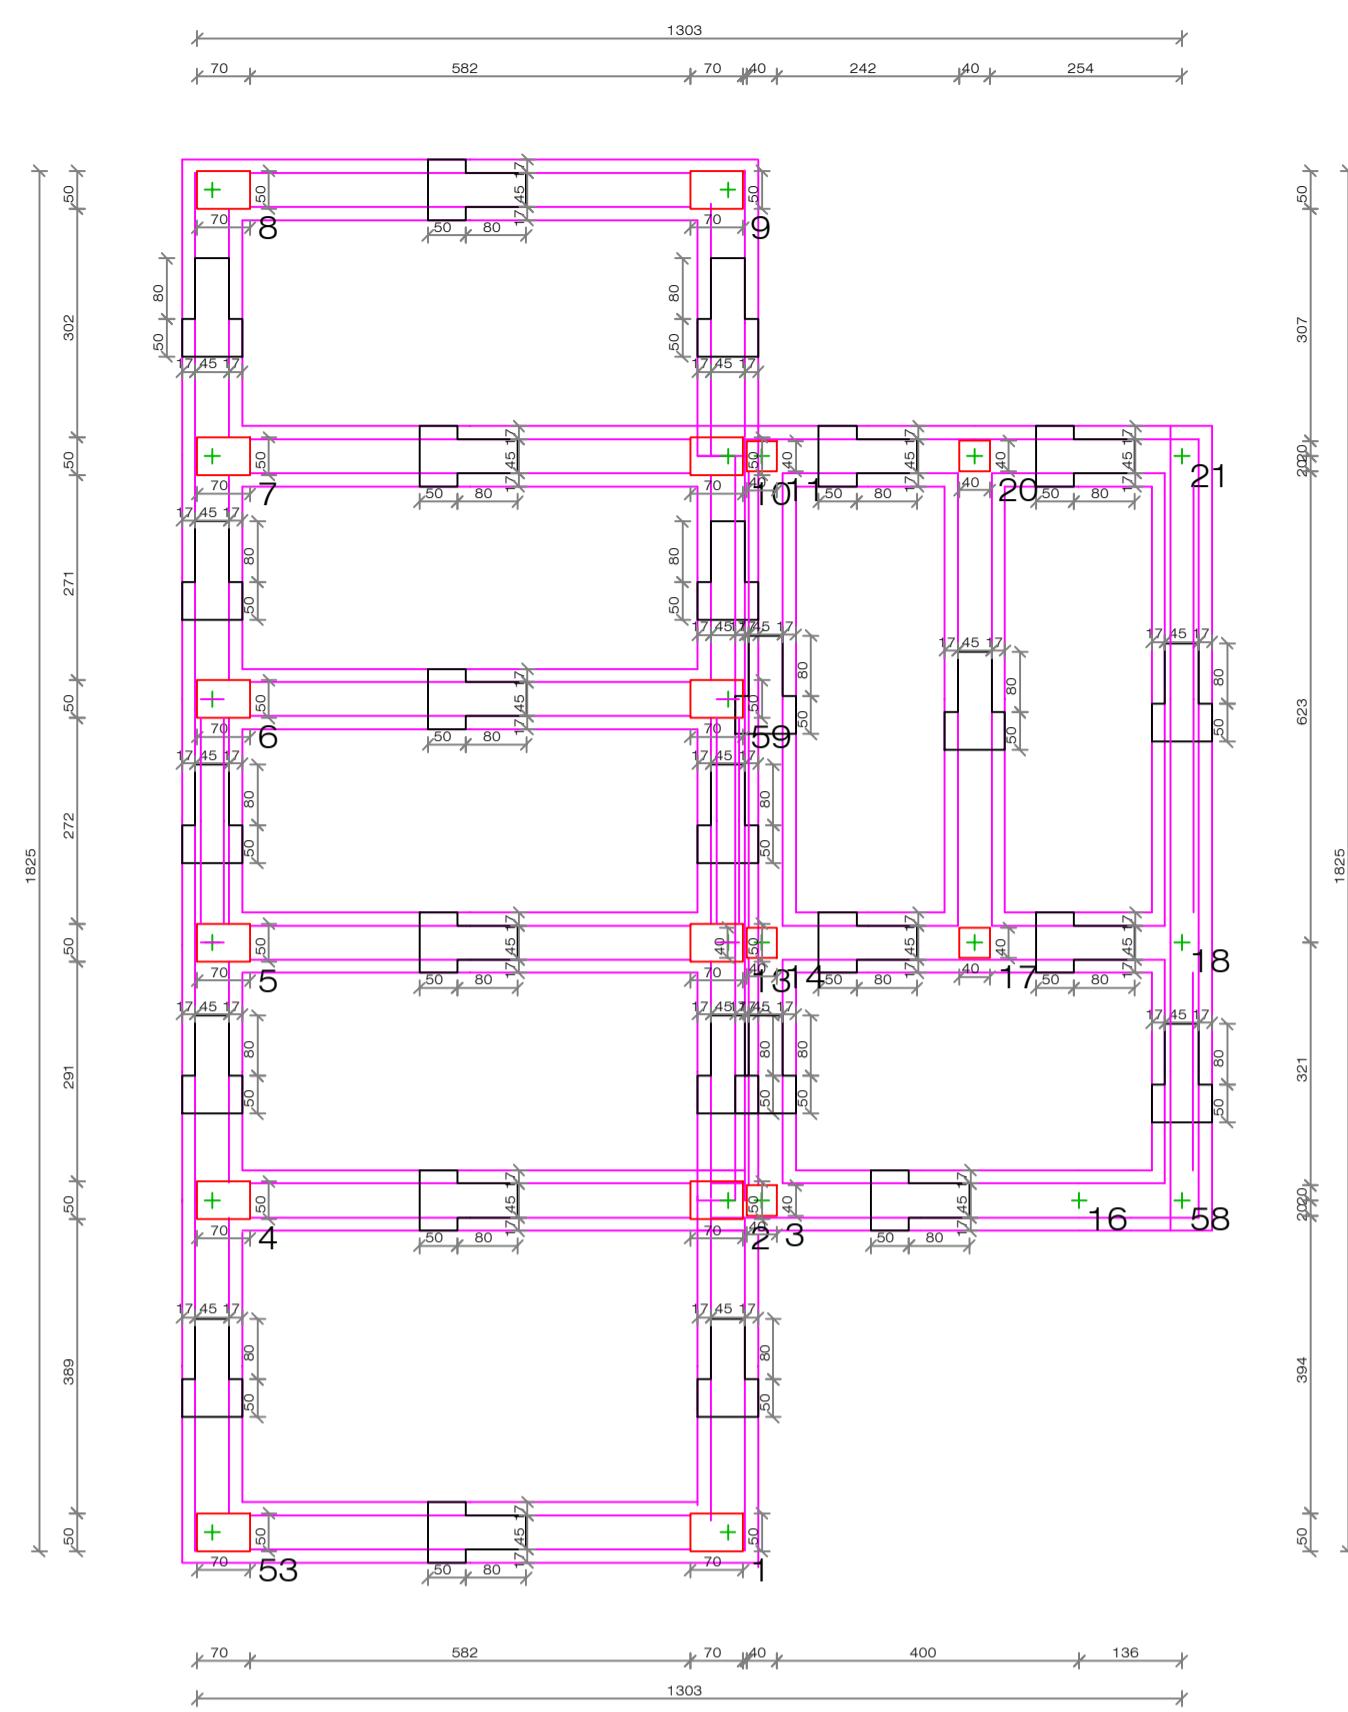


AUMENTO SEZIONE PILASTRI E TRAVI

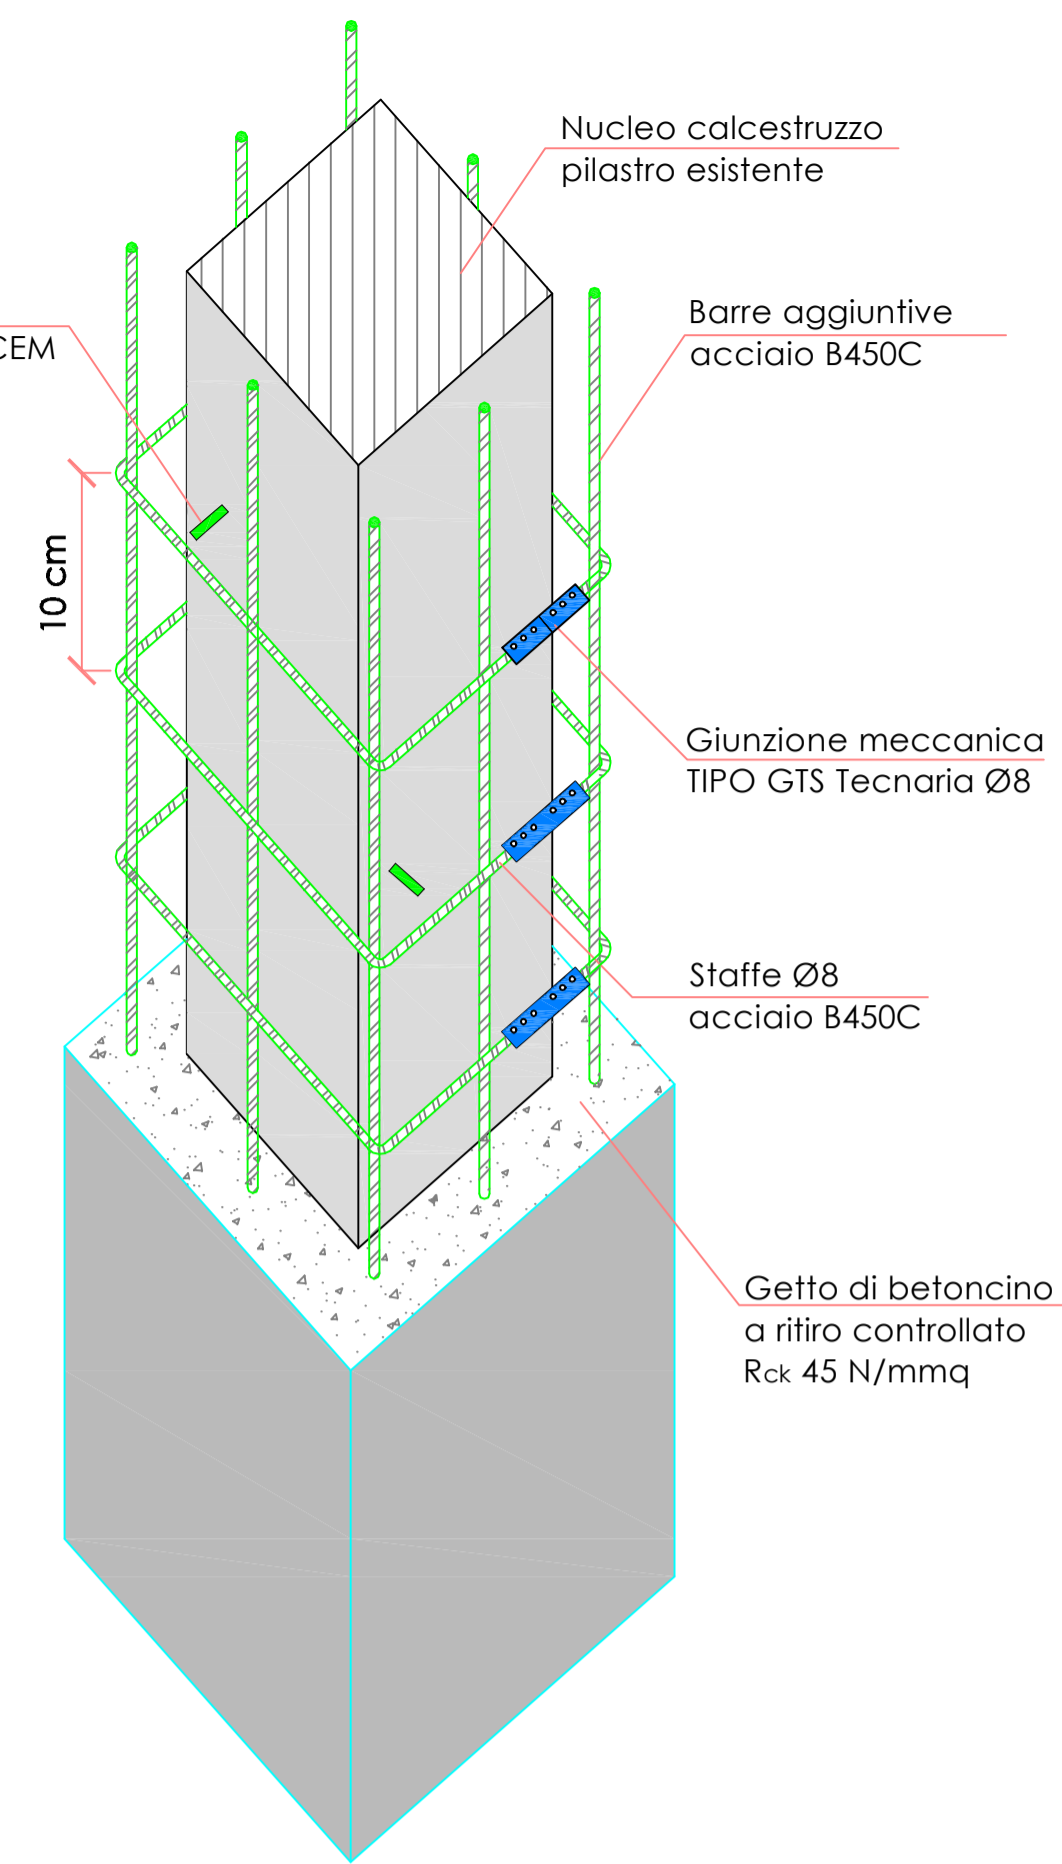


PIANTA IMPALCATO QUOTA m: 0.00

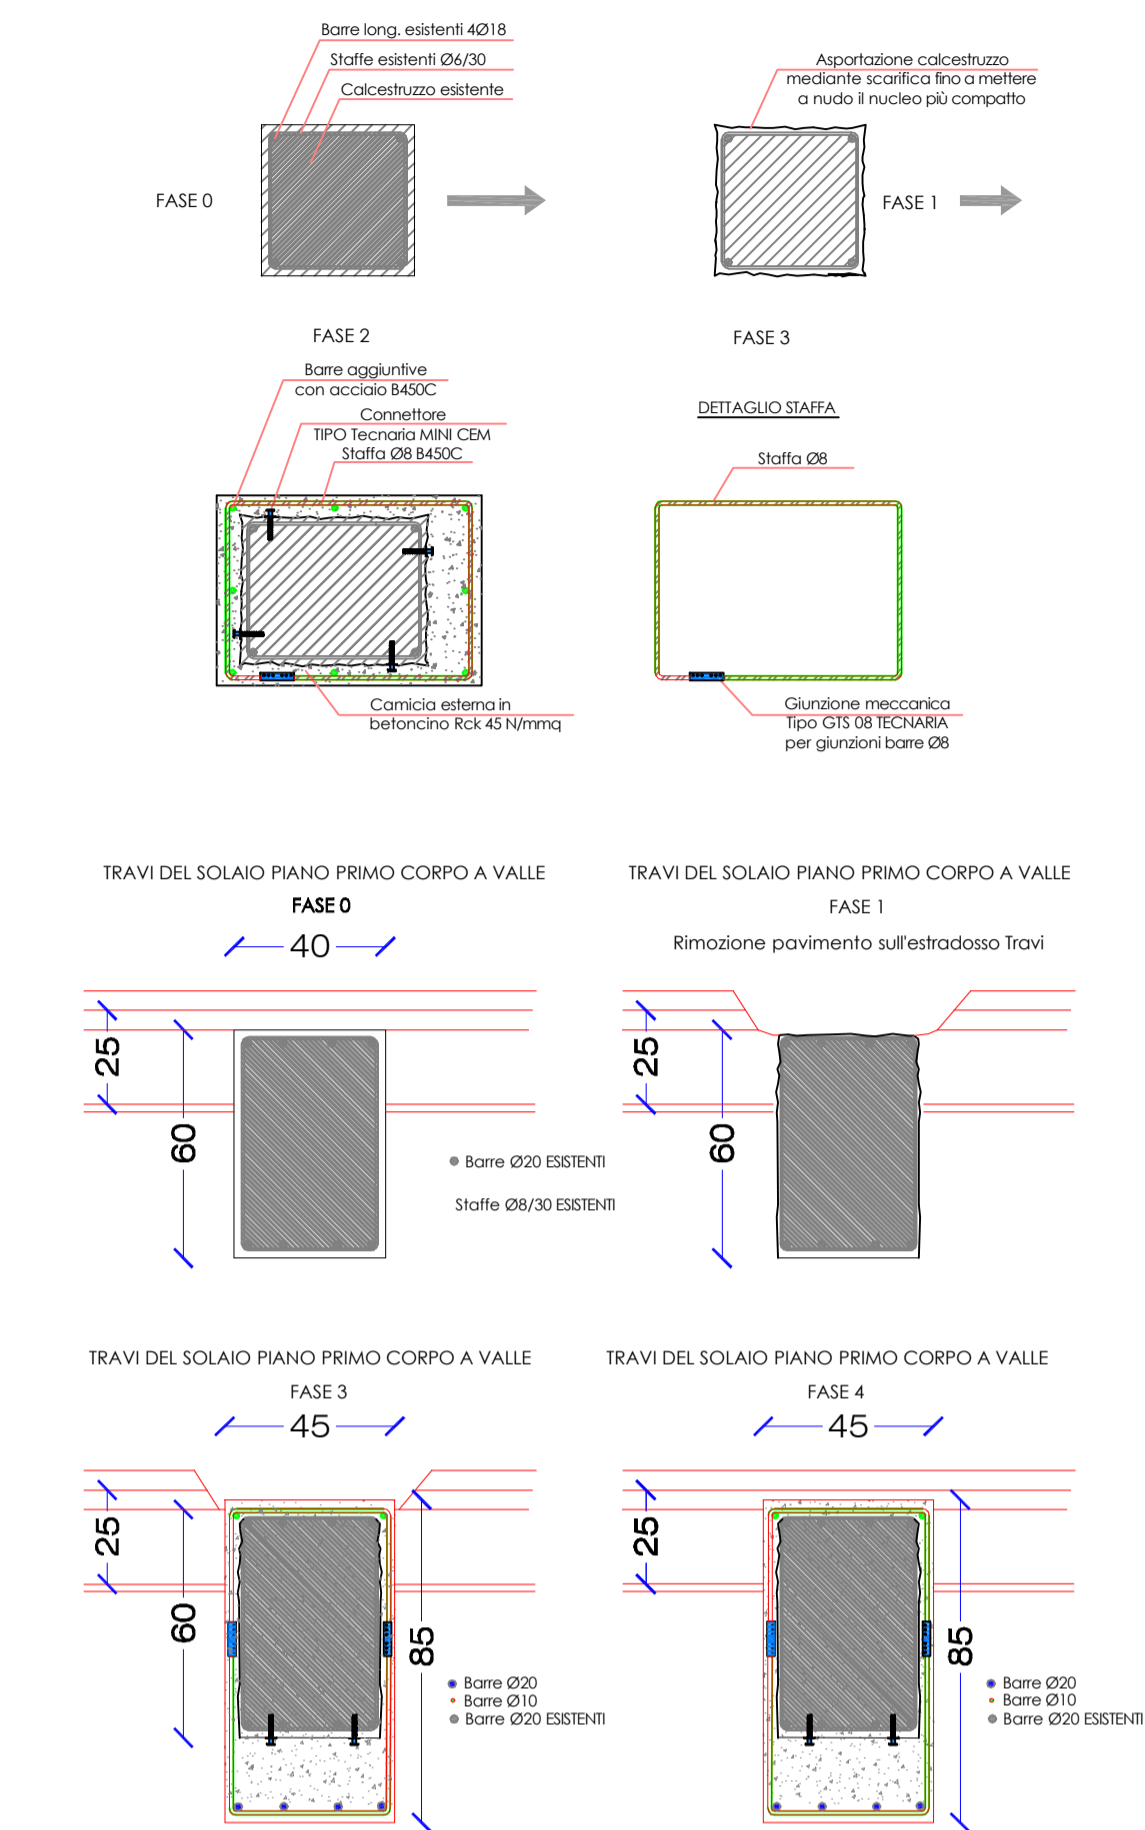

VISTA ASSONOMETRICA INTERVENTO TIPO PILASTRI

INSERIMENTI DI SETTI IN C.A.

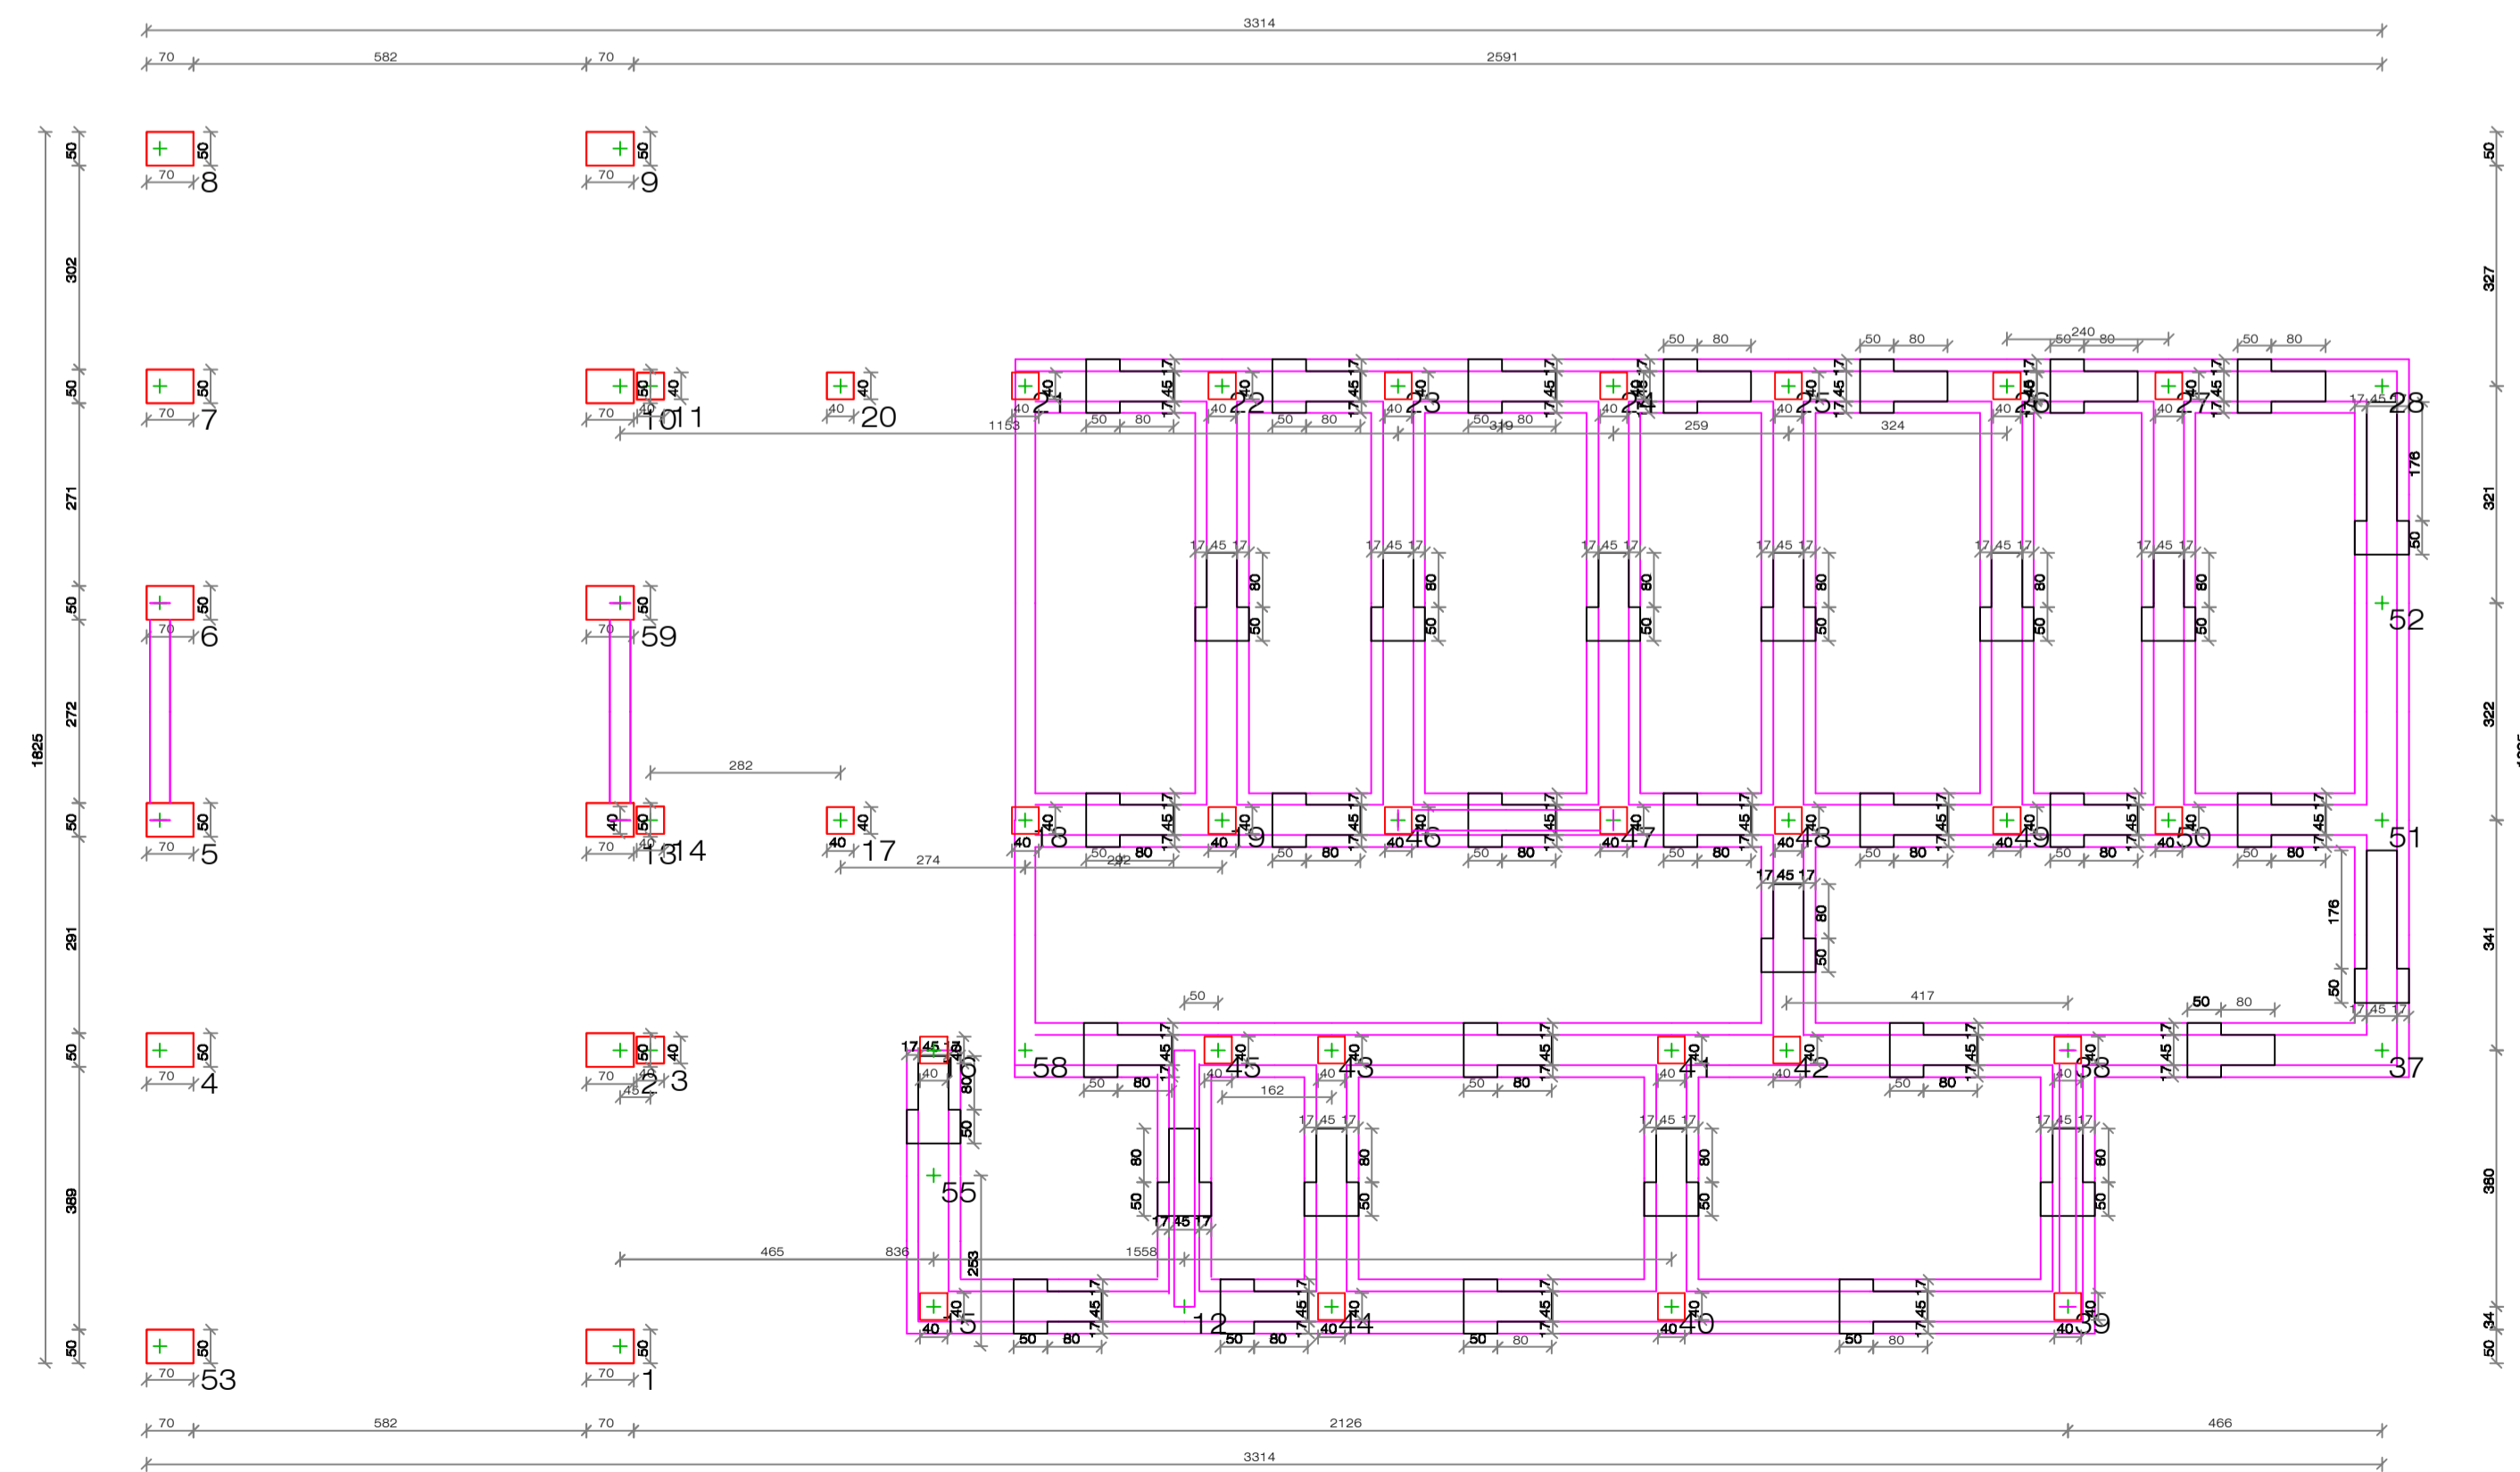

PIANTA IMPALCATO QUOTA m: 1.25

COMUNE DI OSTRÀ  
PROVINCIA DI ANCONA



MATERNA BIANCANEVE DEL COMUNE DI OSTRÀ(AN)  
VIA CARDUCCI.

PROGETTO DEFINITIVO-ESECUTIVO  
ADEGUAMENTO SISMICO

RESPONSABILE DEL PROCEDIMENTO  
Geom. Marcello Bartoletti

TECNICO  
Ing. Danilo Pasqualini

STATO DI PROGETTO -  
ELEMENTI STRUTTURALI INTERVENTO

TAV.  
**PS4**

File:

Scala: 1:100

MESSA IN SICUREZZA DEGLI EDIFICI DEL TERRITORIO DI OSTRÀ