



PIANO COPERTURA

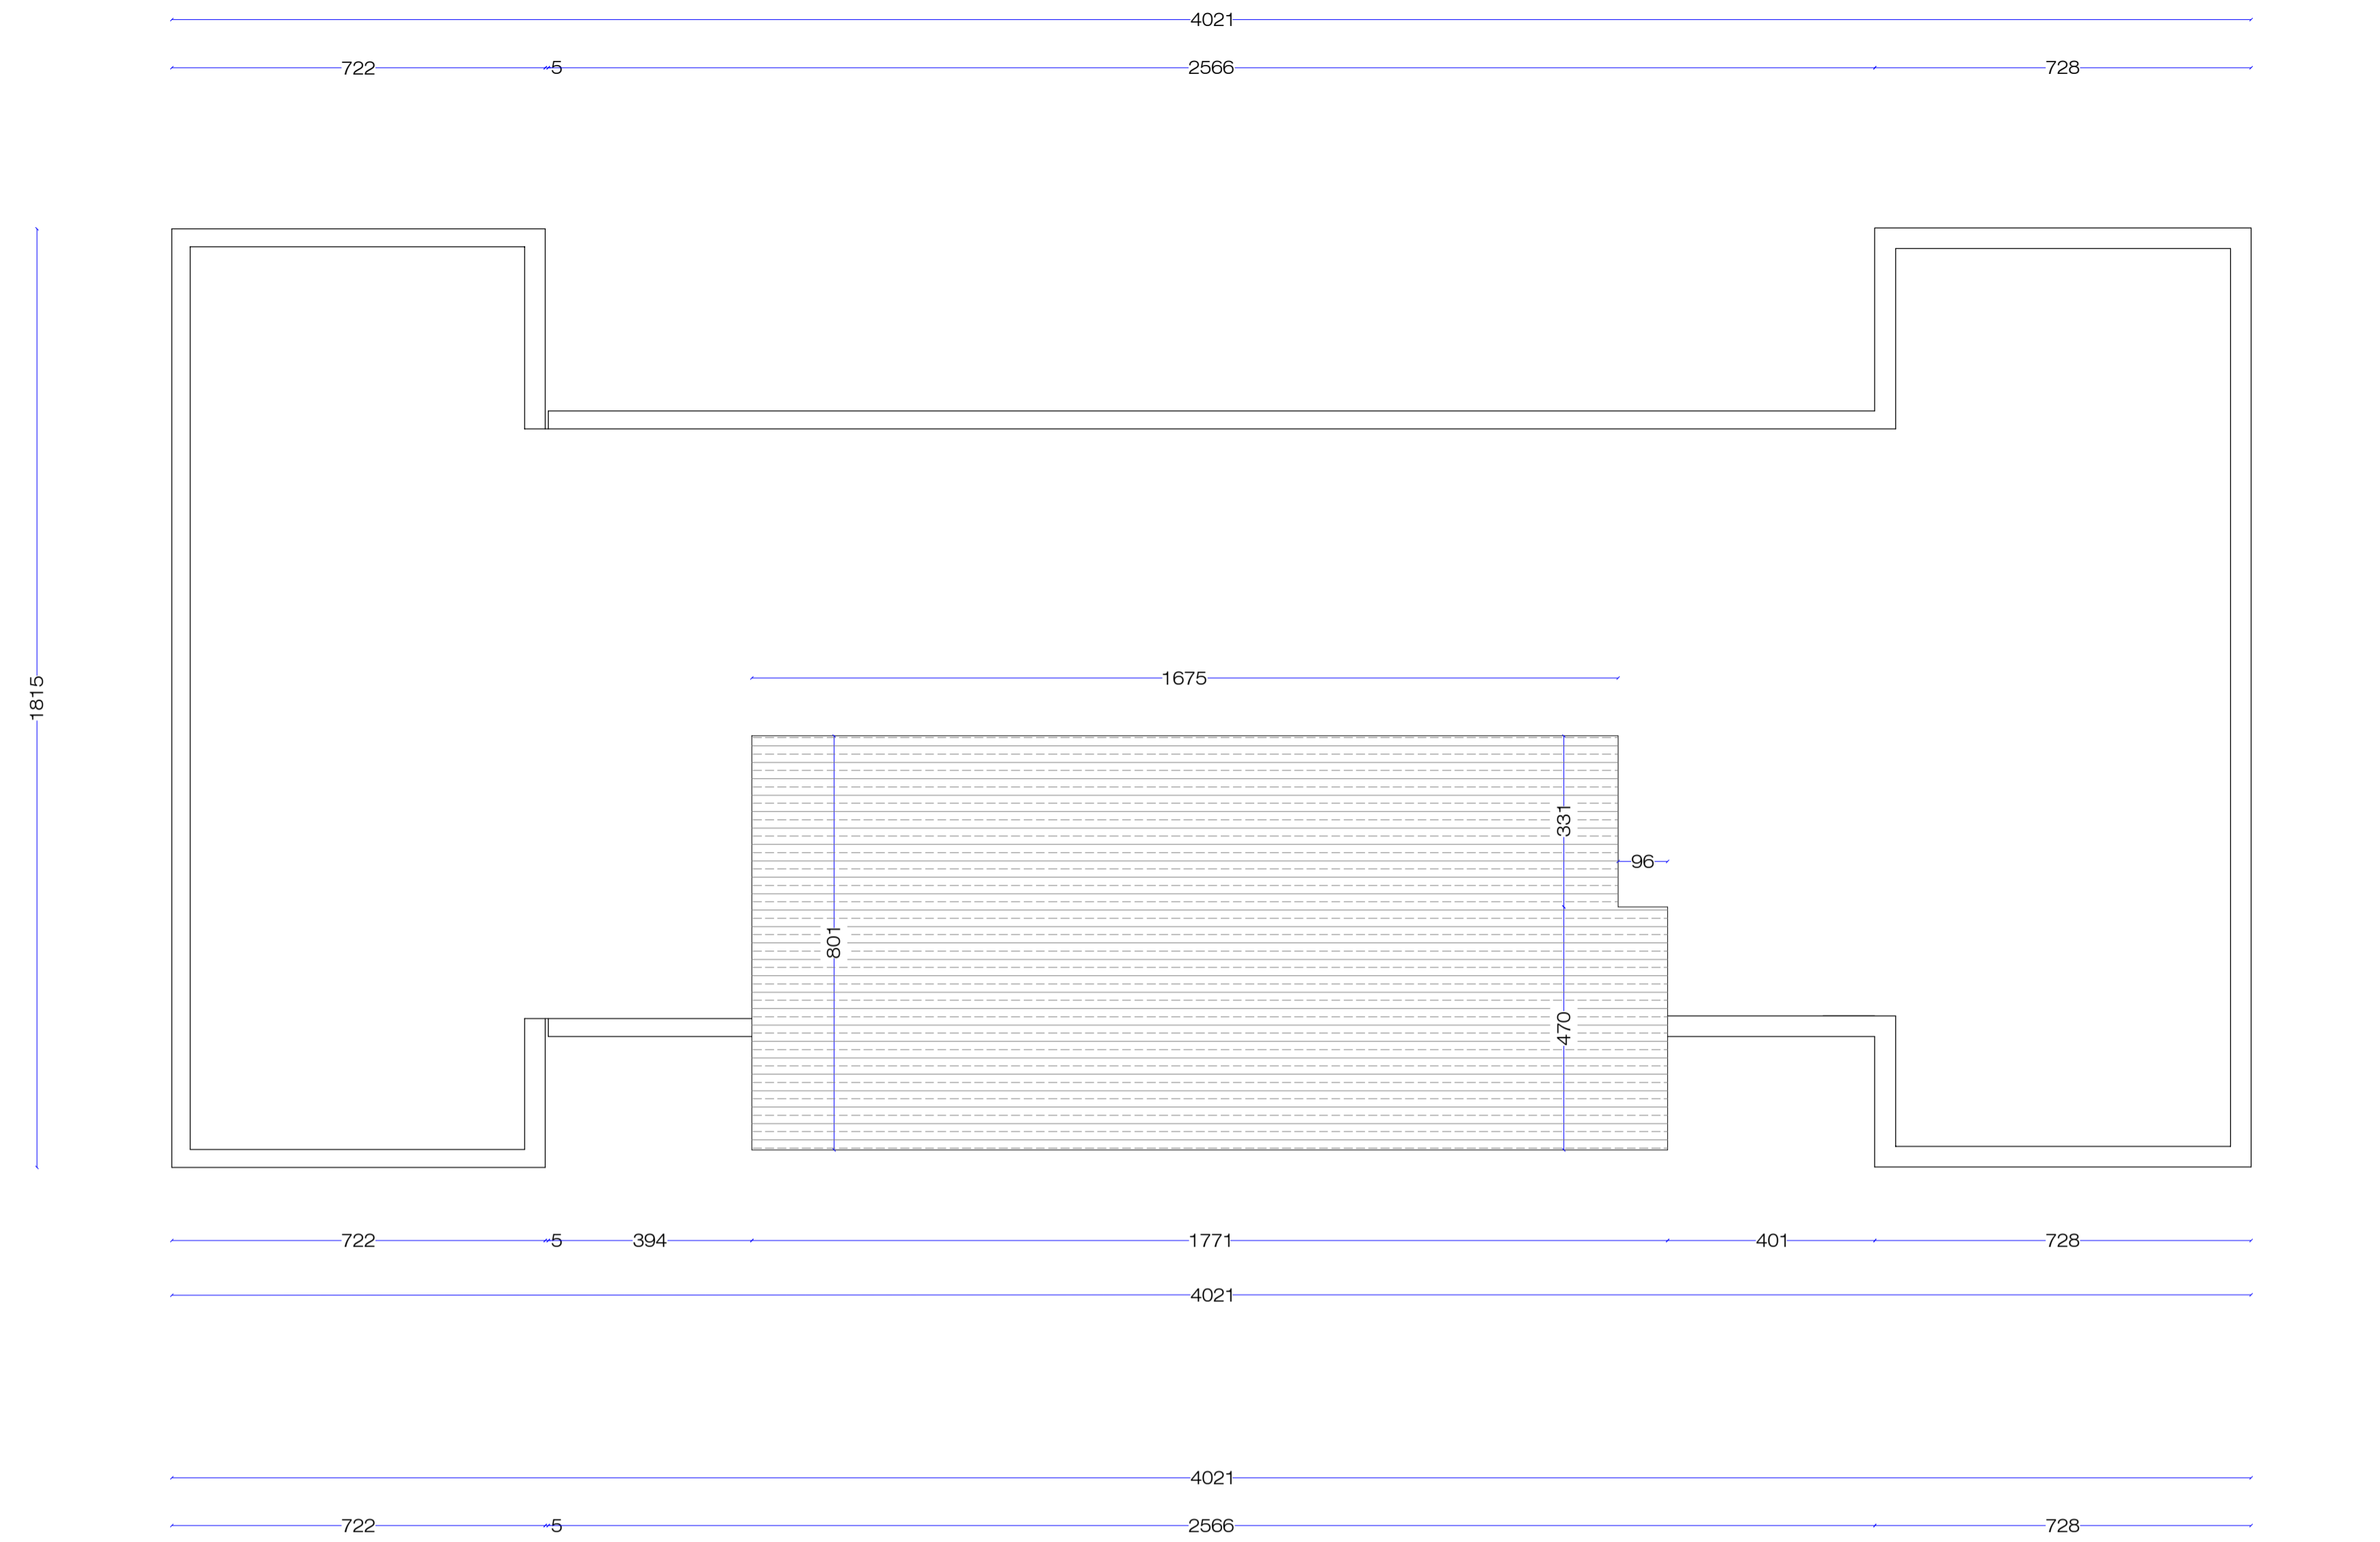

PIANO ATTICO

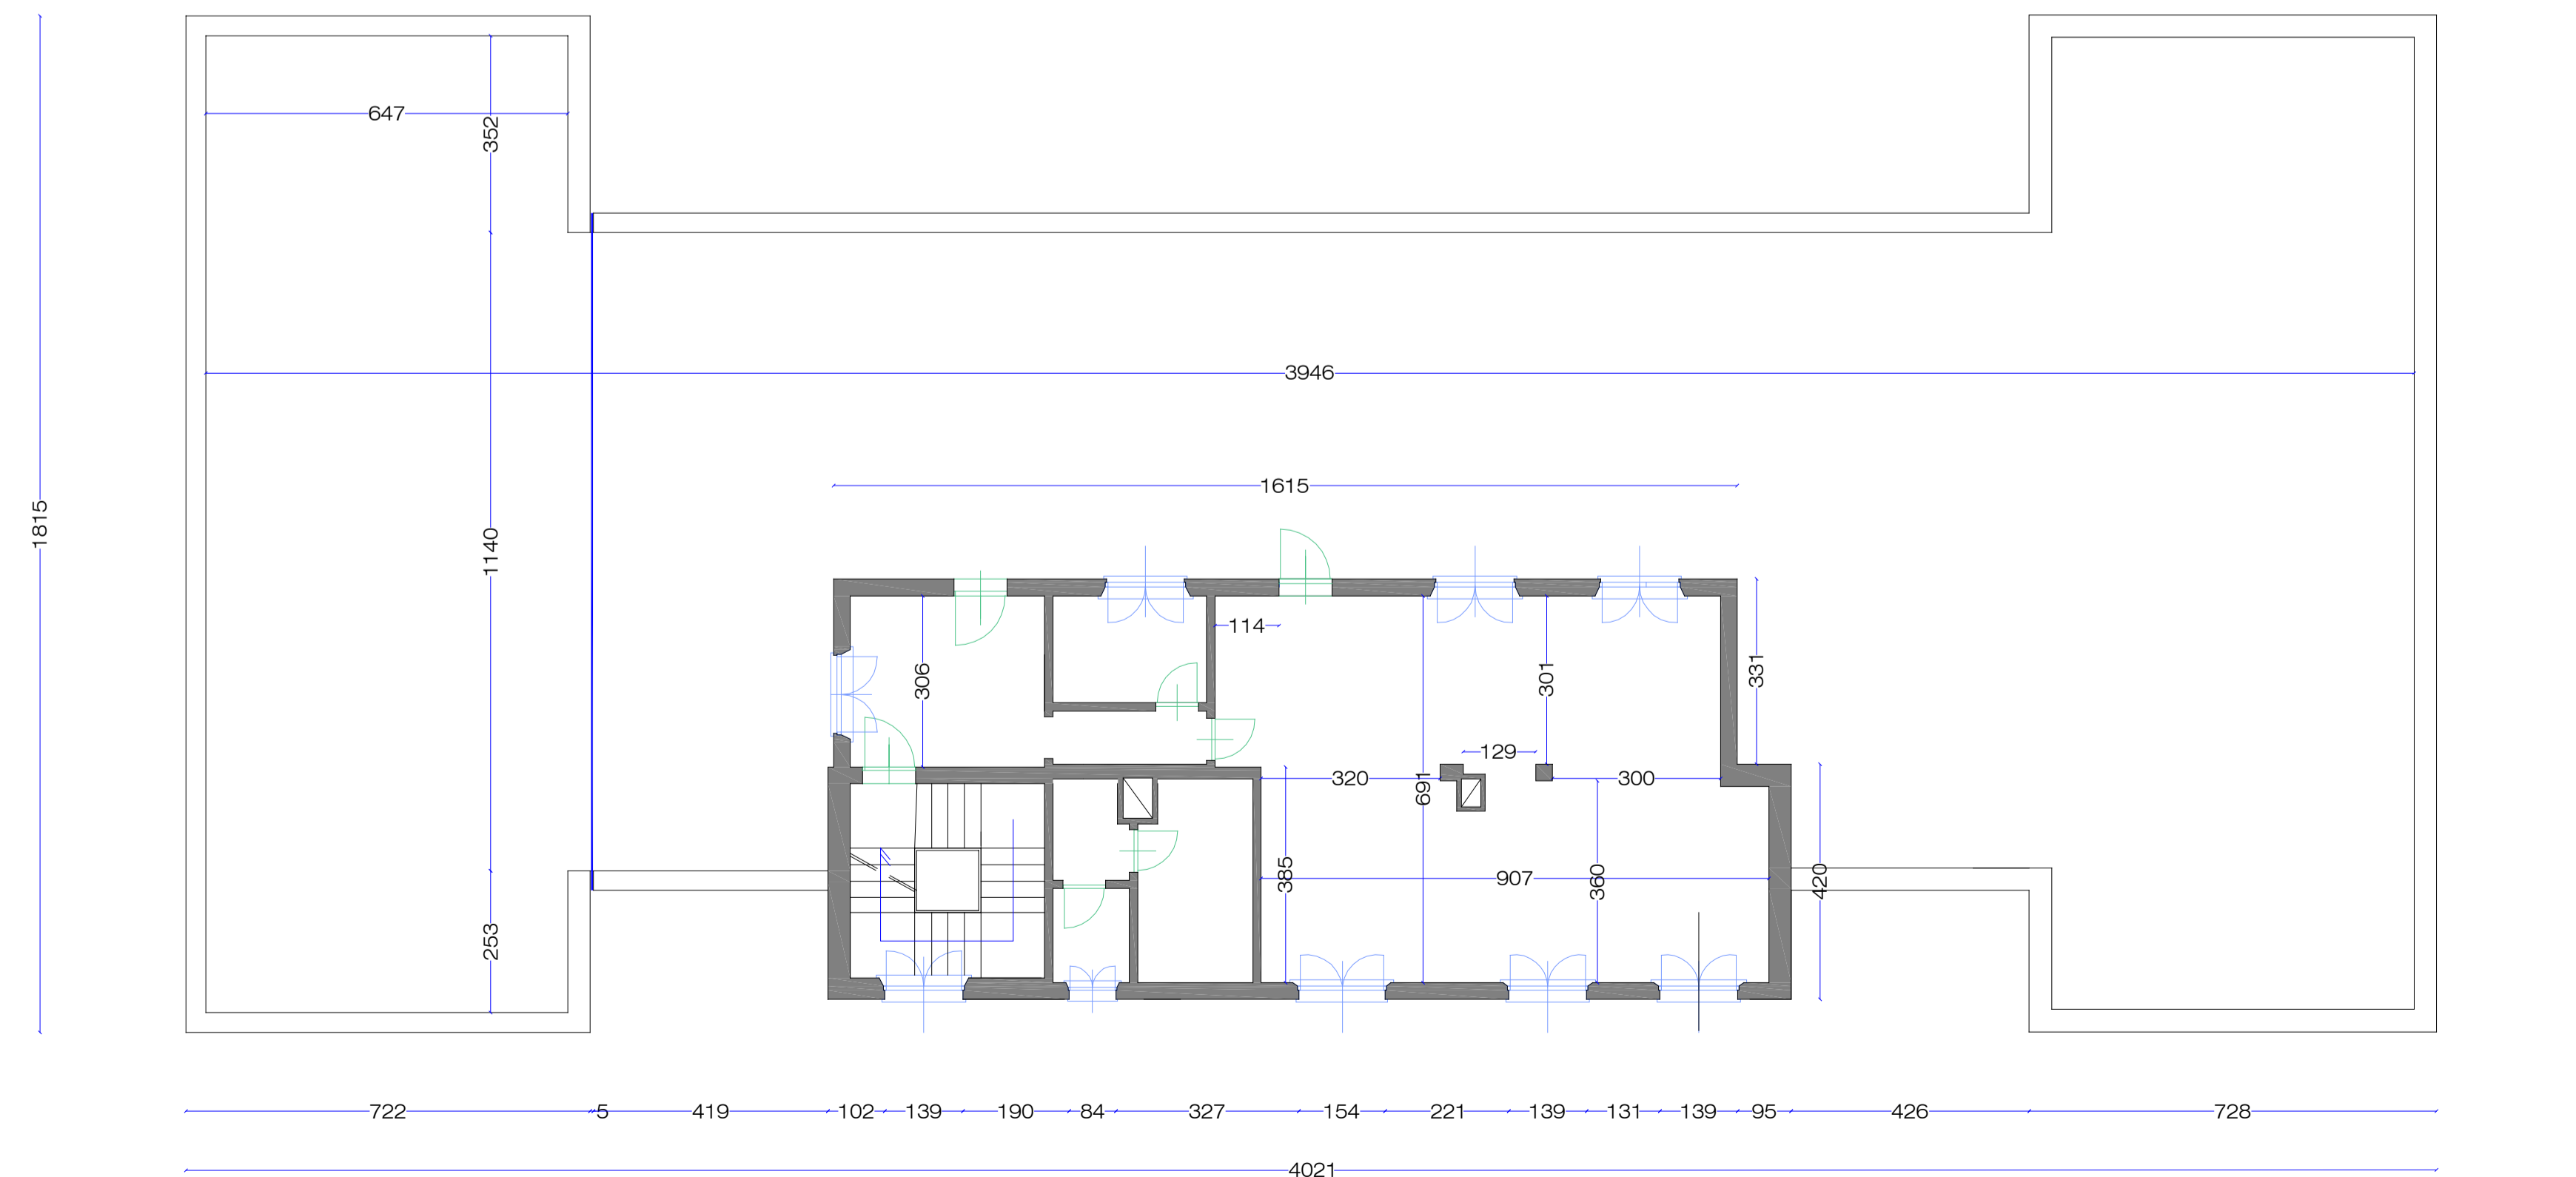


SUD EST


PROSPETTI ATTICO



SUD OVEST

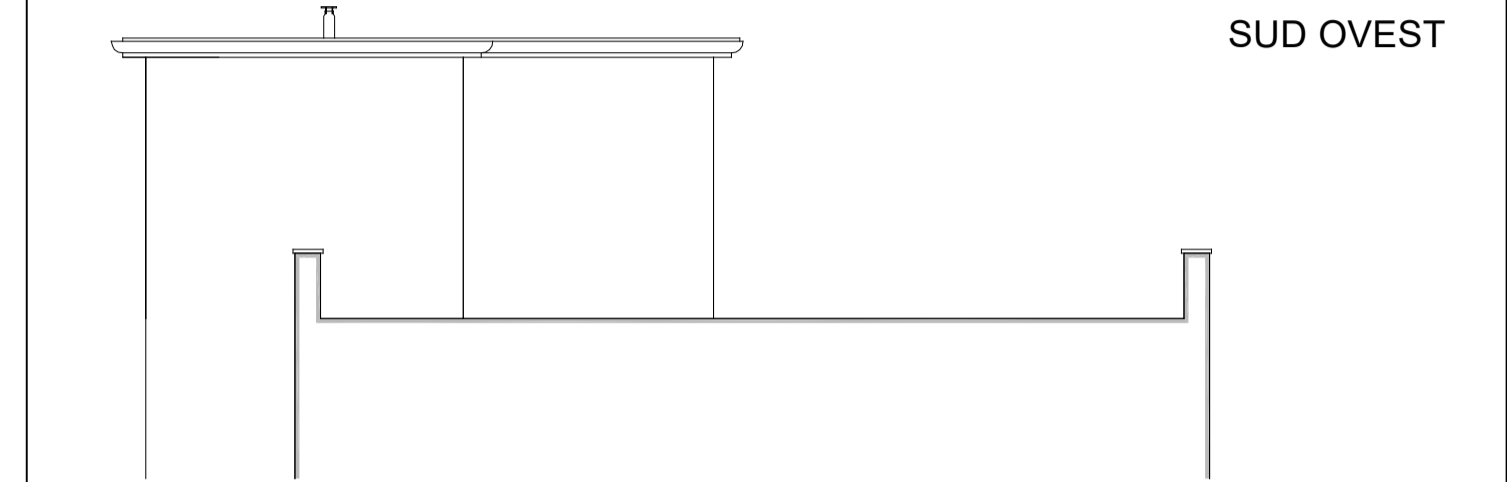

NORD EST

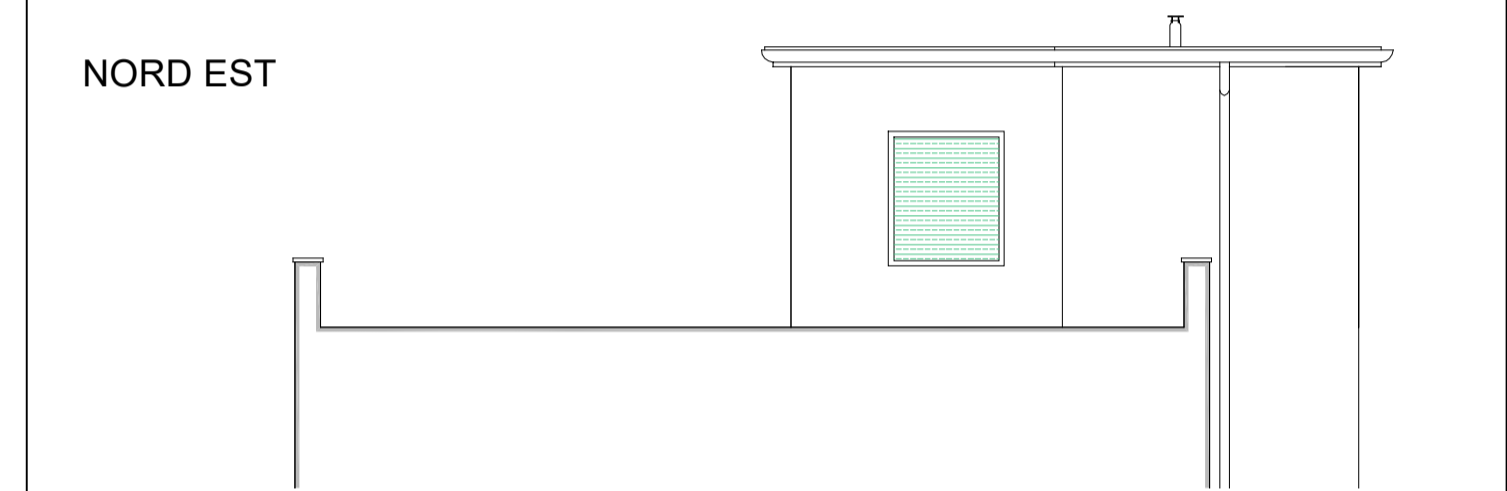

1:100

COMUNE DI OSTRA
PROVINCIA DI ANCONA



MATERNA BIANCANEVE DEL COMUNE DI OSTRA(AN)
 VIA CARDUCCI.

PROGETTO DEFINITIVO-ESECUTIVO
 ADEGUAMENTO SISMICO

RESPONSABILE DEL PROCEDIMENTO
 Geom. Marcello Bartoletti

TECNICO
 Ing. Danilo Pasqualini

STATO DI FATTO
 PIANO ATTICO - PROSPETTI ATTICO

TAV.
PA5

File:

Scala: 1:100

MESSA IN SICUREZZA DEGLI EDIFICI DEL TERRITORIO DI OSTRA