



PROSPETTO NORD - EST

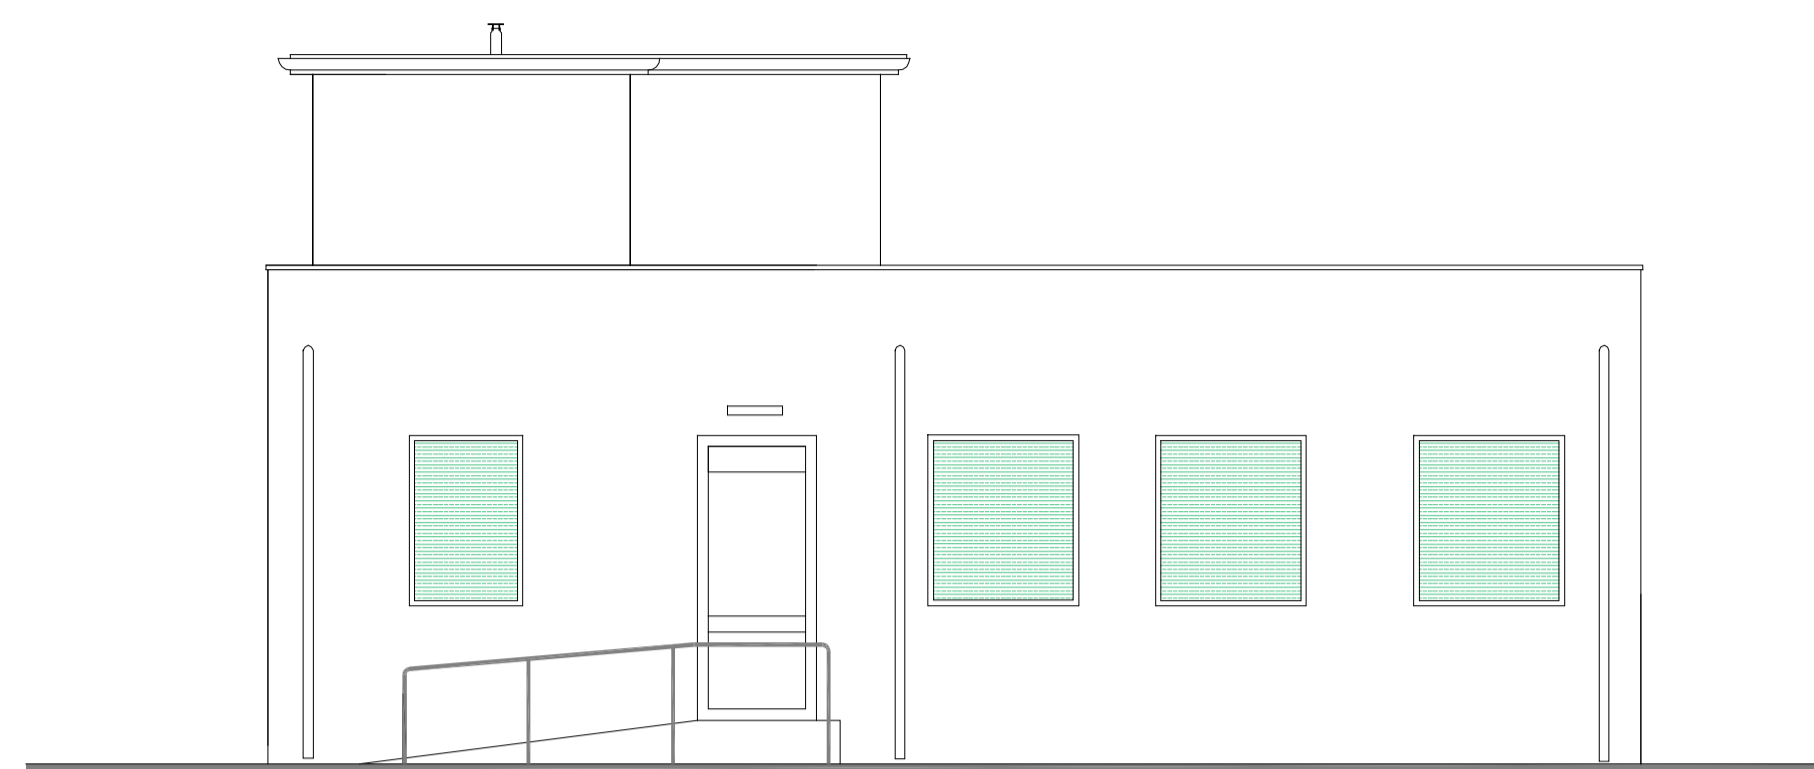


PROSPETTO SUD - OVEST



PROSPETTO SUD - EST

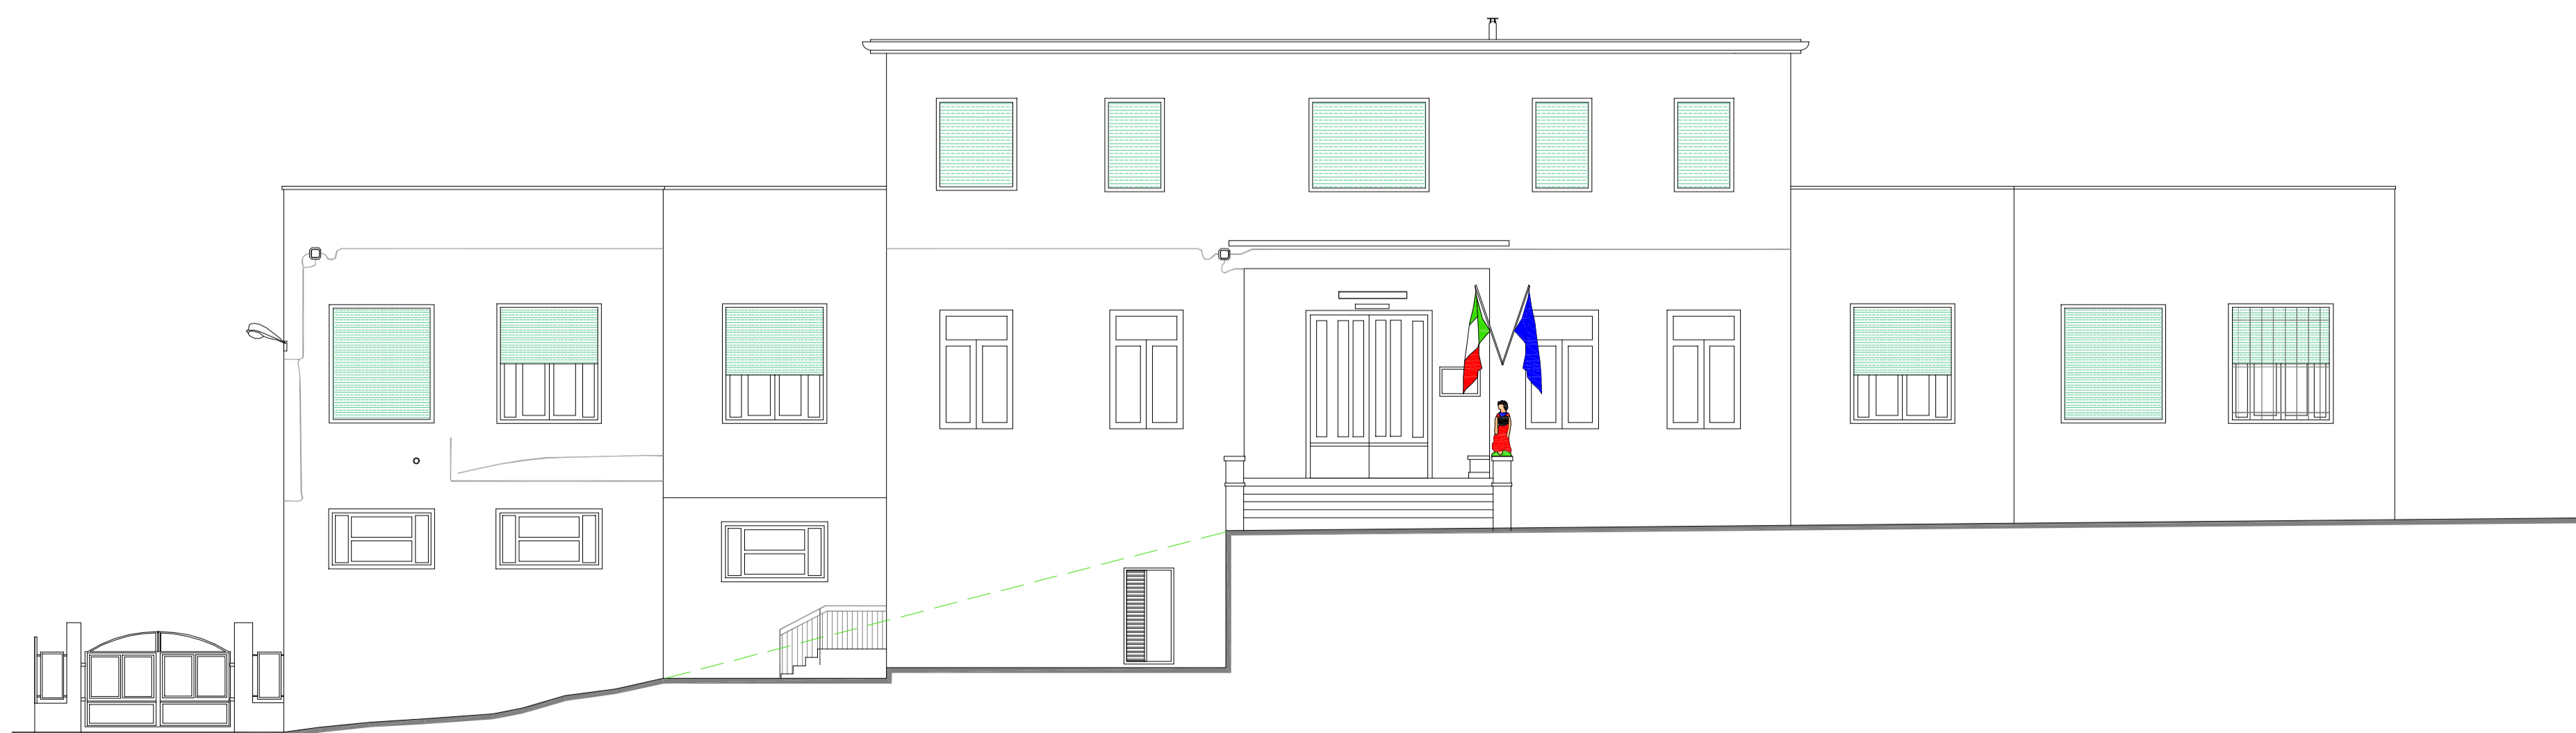

PROSPETTO NORD - OVEST

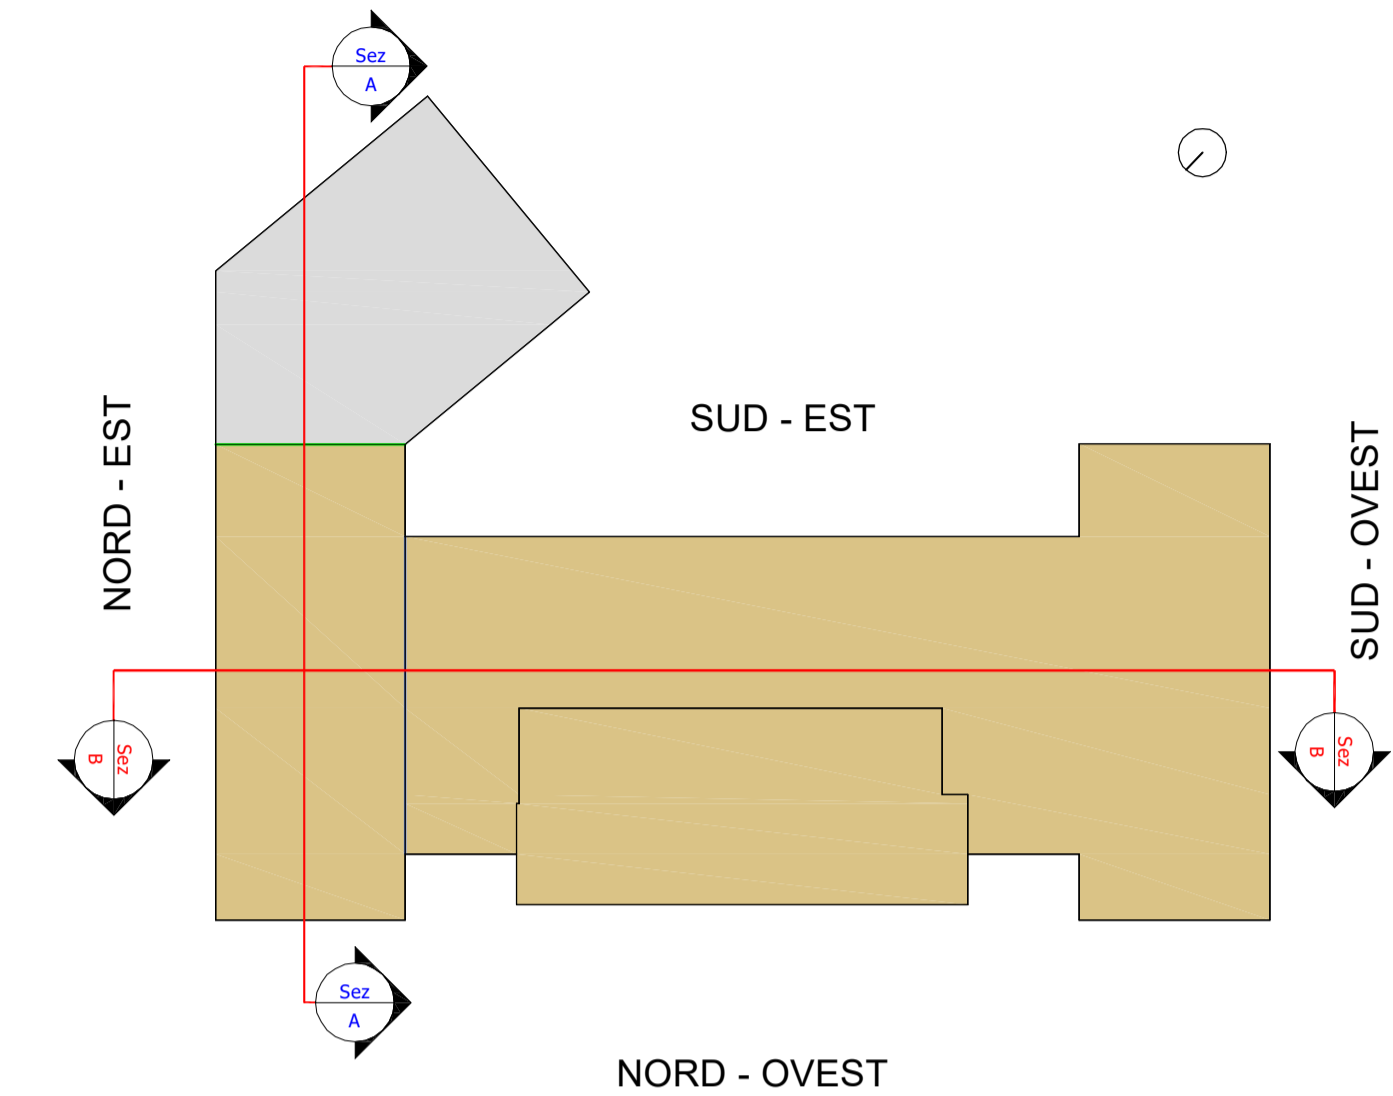

**COMUNE DI OSTRÀ
PROVINCIA DI ANCONA**



MATERNA BIANCANEVE DEL COMUNE DI OSTRÀ(AN)
VIA CARDUCCI.

PROGETTO DEFINITIVO -ESECUTIVO
ADEGUAMENTO SISMICO

RESPONSABILE DEL PROCEDIMENTO
Geom. Marcello Bartoletti

TECNICO
Ing. Danilo Pasqualini

STATO DI FATTO PROSPETTI

TAV.
PA6

File:

Scala: 1:100

MESSA IN SICUREZZA DEGLI EDIFICI DEL TERRITORIO DI OSTRÀ