



SETTI SISMICI IN C.A. - RACCORDO CON LE TRAVI ESISTENTI  
CONFIGURAZIONE TIPO SEZIONE VERTICALE  
ANCORAGGI ARMATURE INCROCIATI

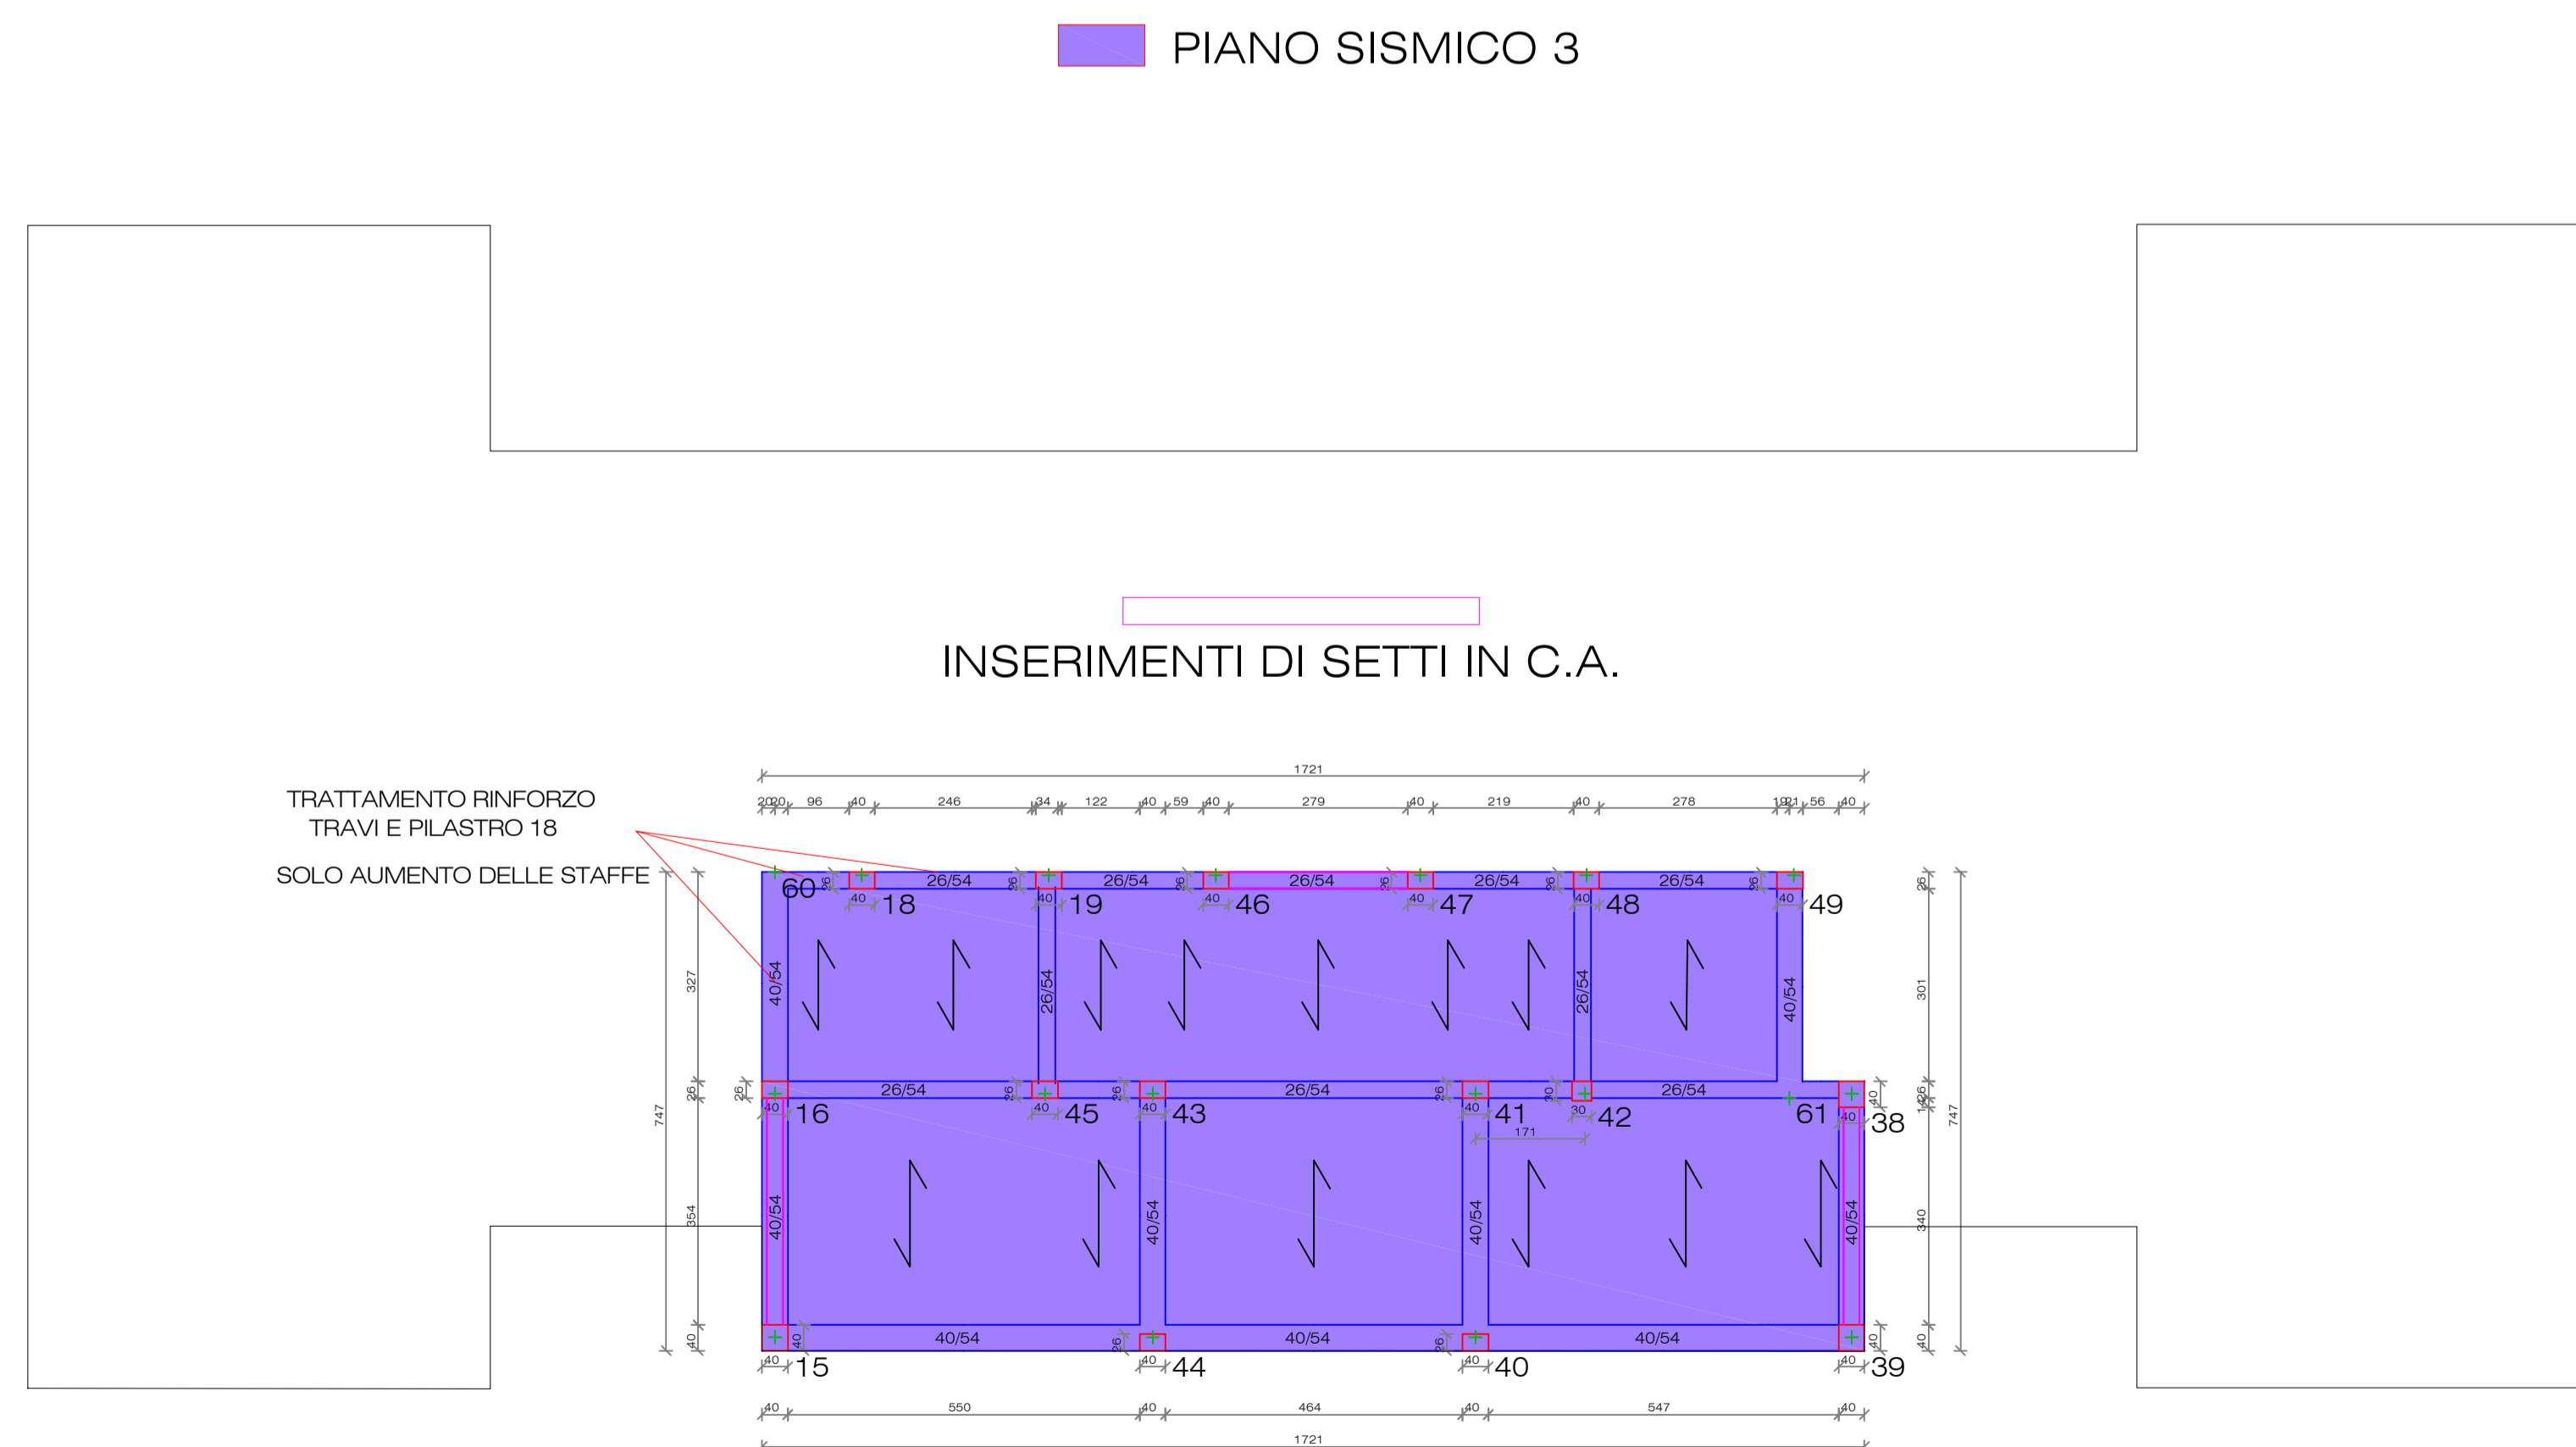

COMUNE DI OSTRA  
PROVINCIA DI ANCONA

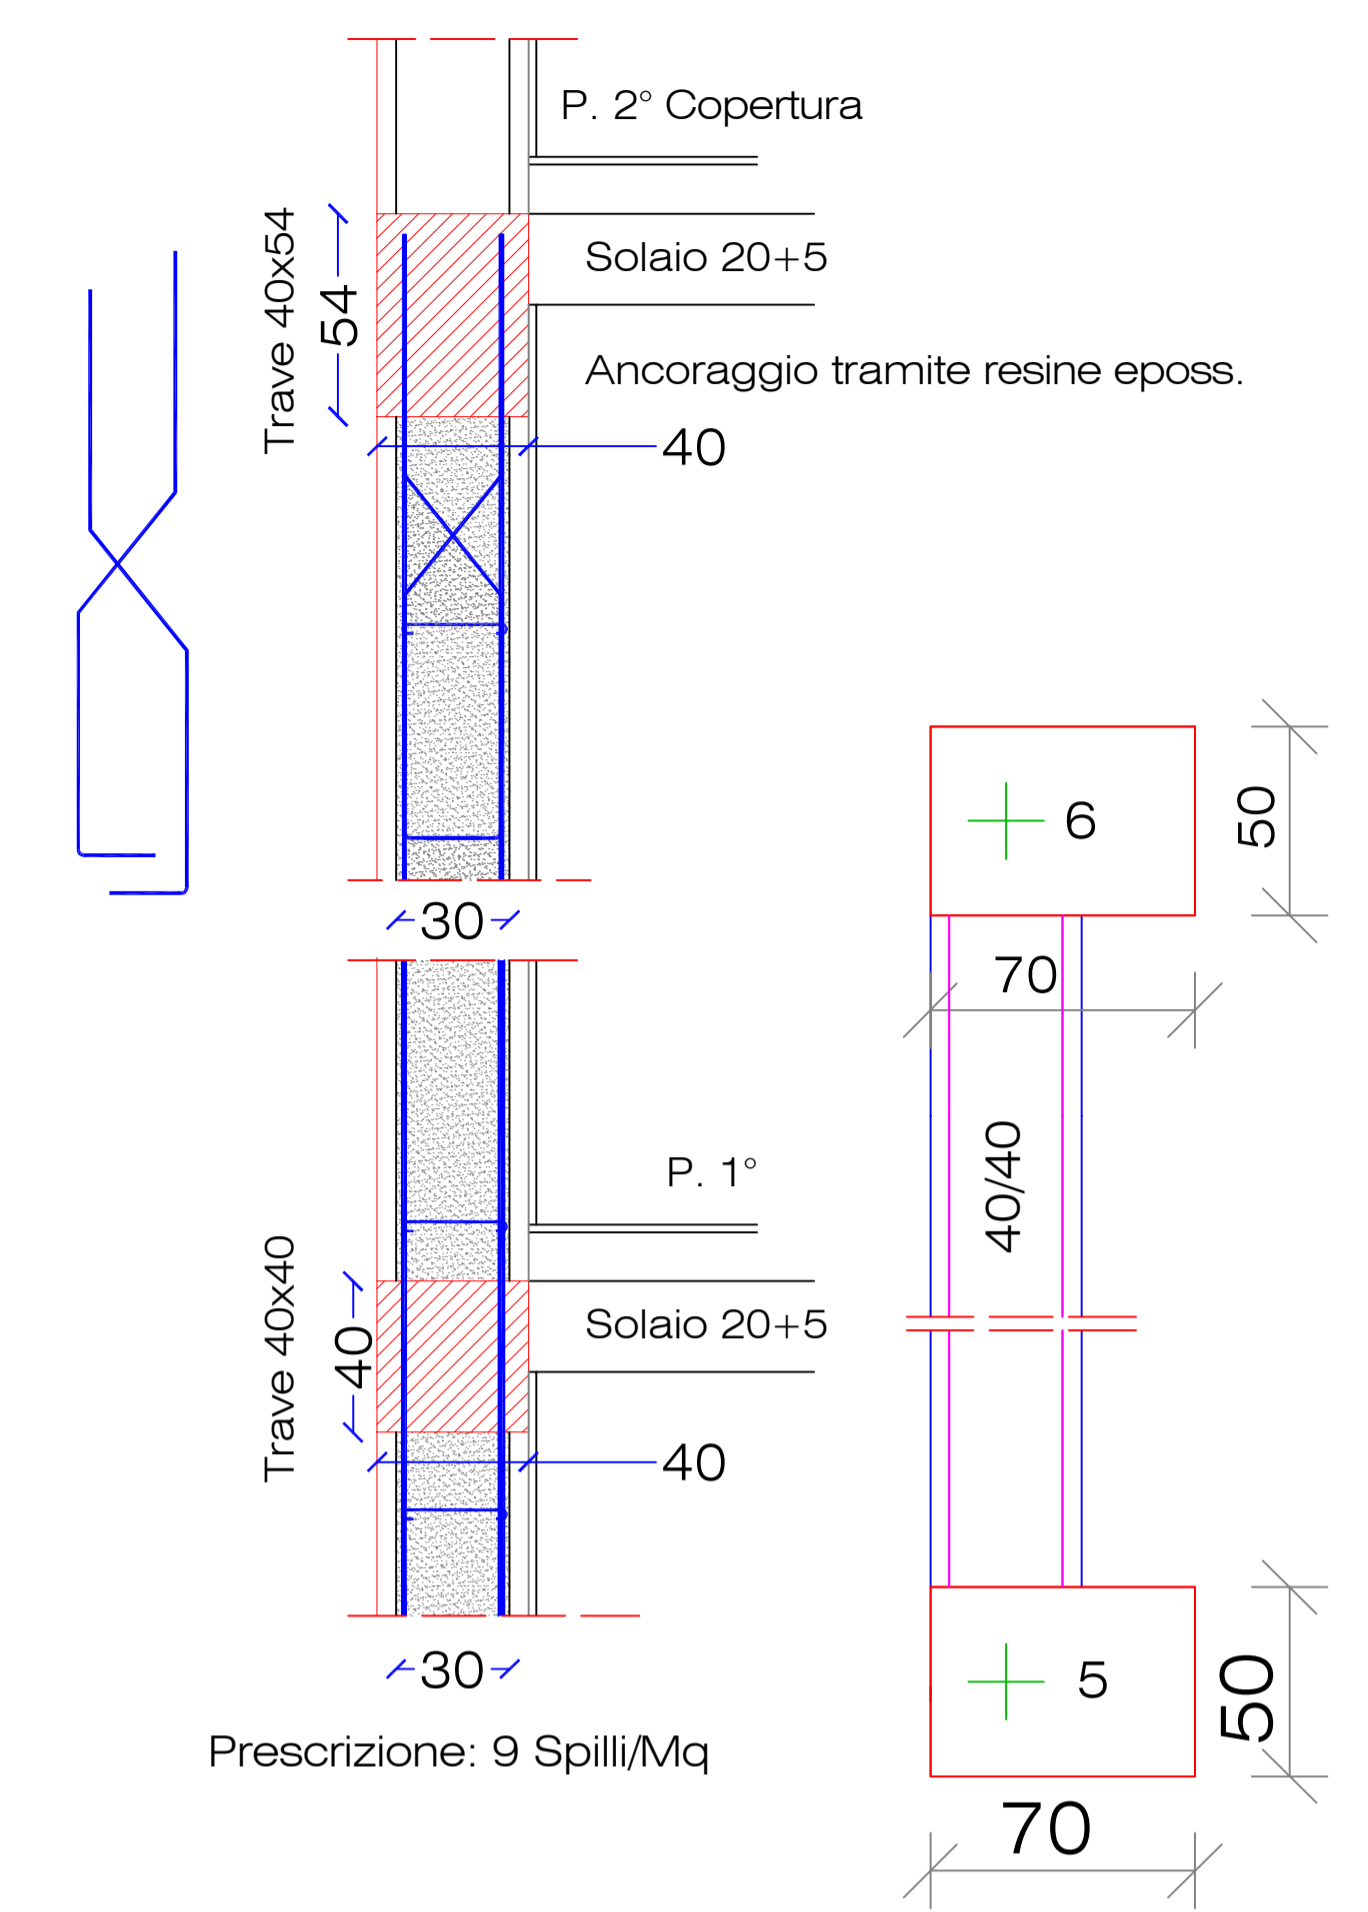

MATERNA BIANCANEVE DEL COMUNE DI OSTRA(AN)  
VIA CARDUCCI.

PROGETTO DEFINITIVO-ESECUTIVO  
ADEGUAMENTO SISMICO

RESPONSABILE DEL PROCEDIMENTO  
Geom. Marcello Bartoletti

TECNICO  
Ing. Danilo Pasqualini

STATO DI PROGETTO - PART. SETTI ELEMENTI STRUTTURALI INTERVENTO	TAV. <b>PS6</b>
File:	Scala: 1:100

MESSA IN SICUREZZA DEGLI EDIFICI DEL TERRITORIO DI OSTRA