




SEZIONE B-B

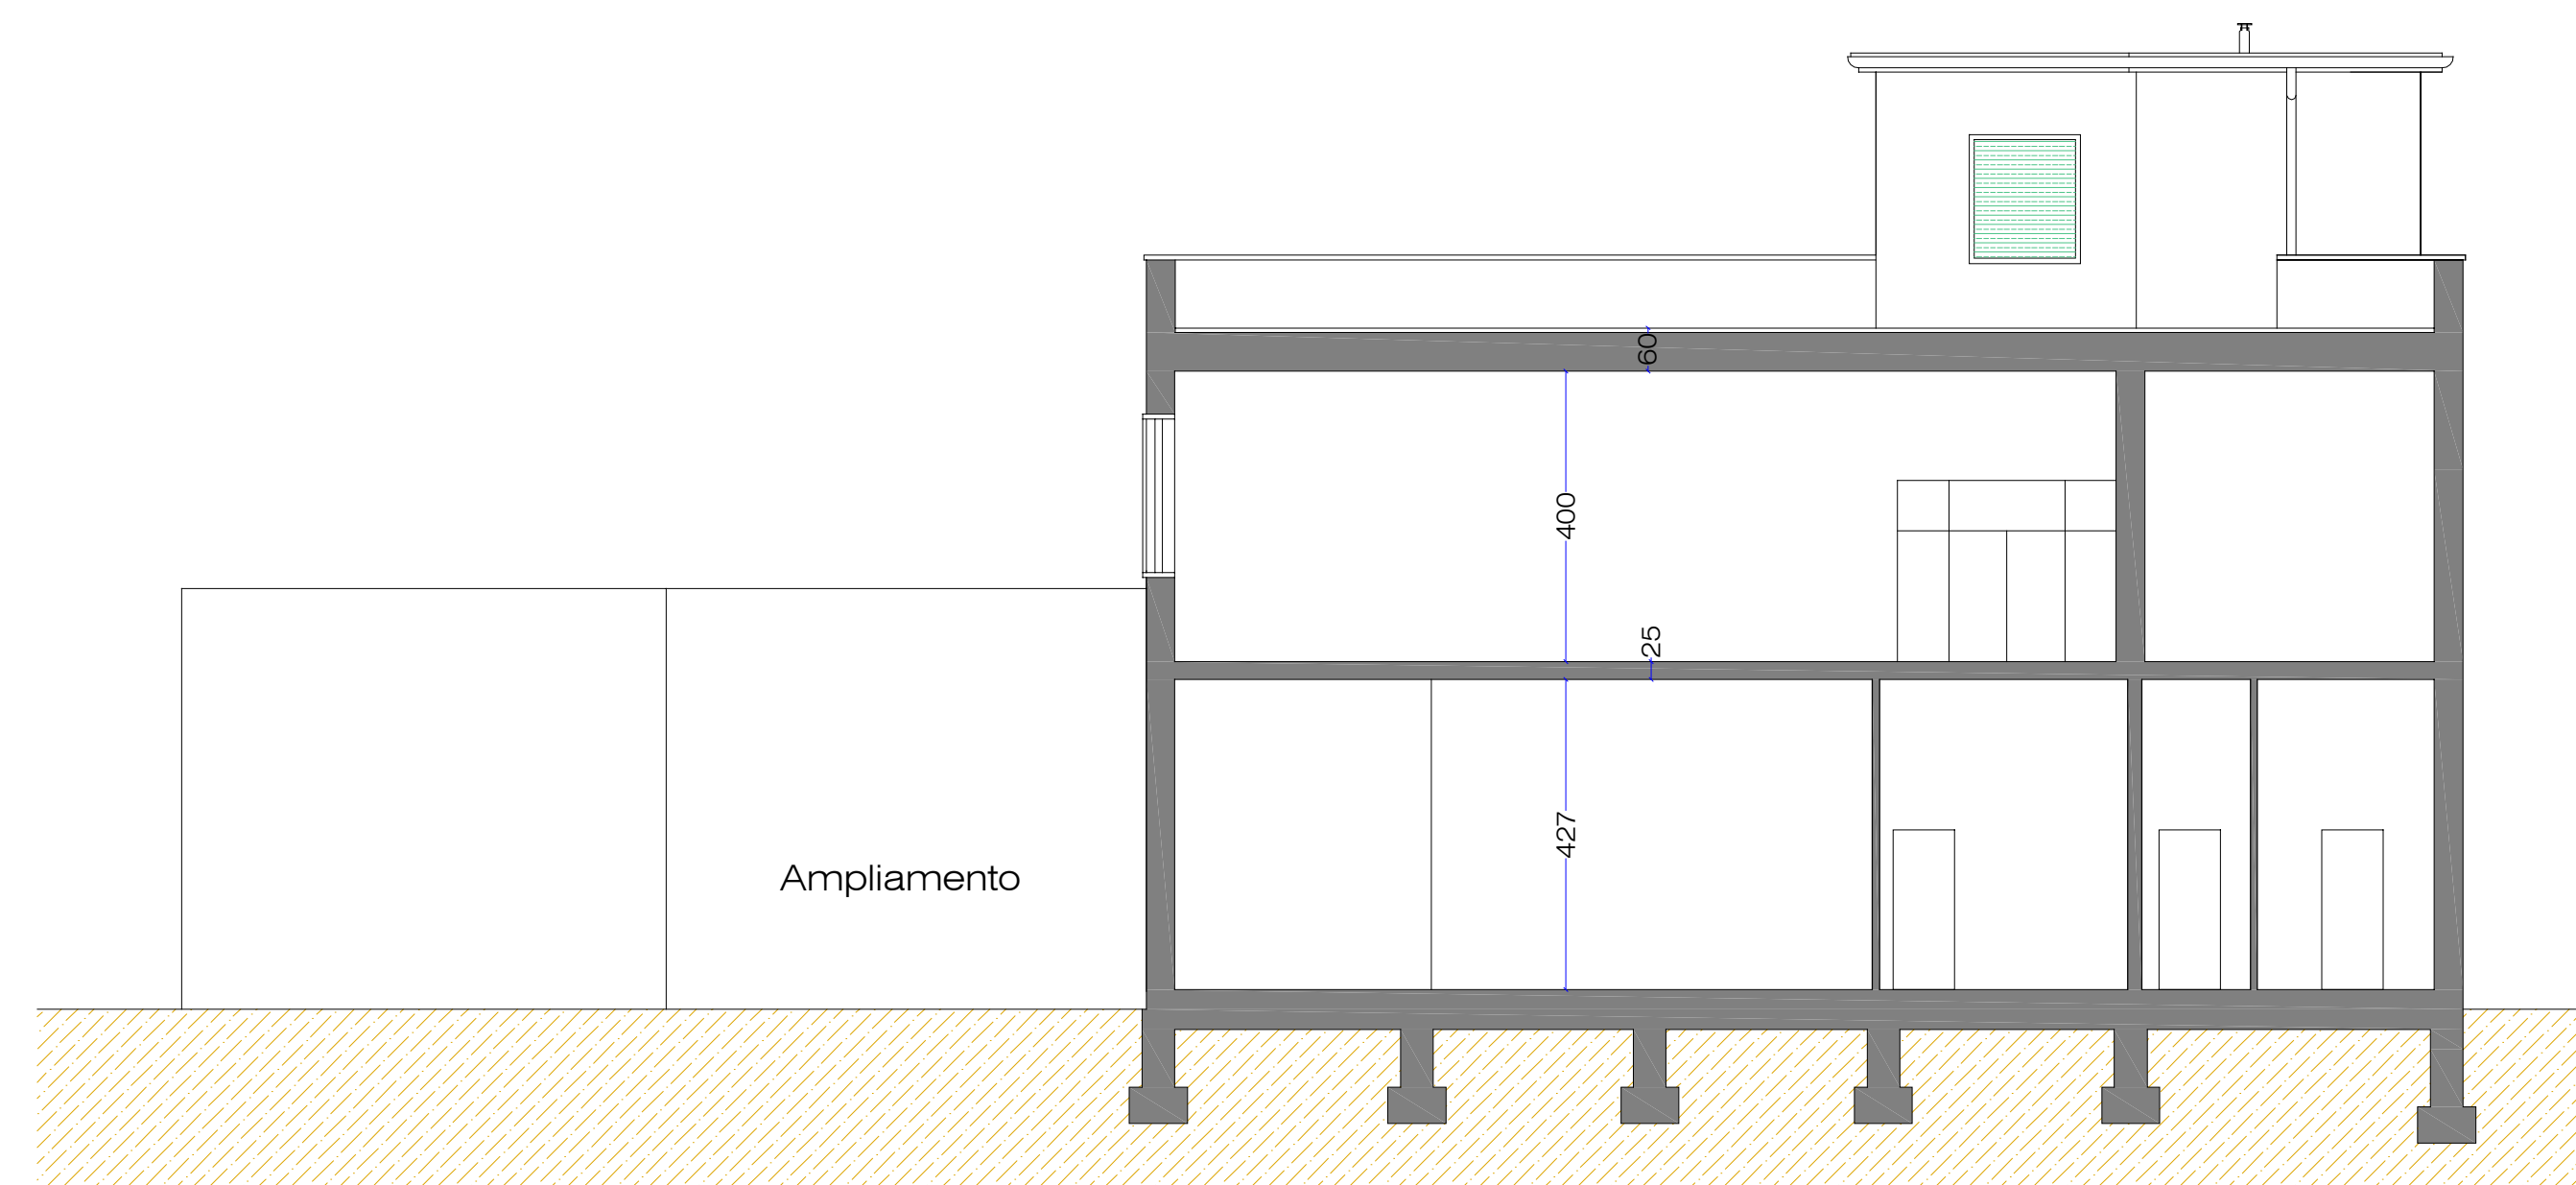

SEZIONE A-A

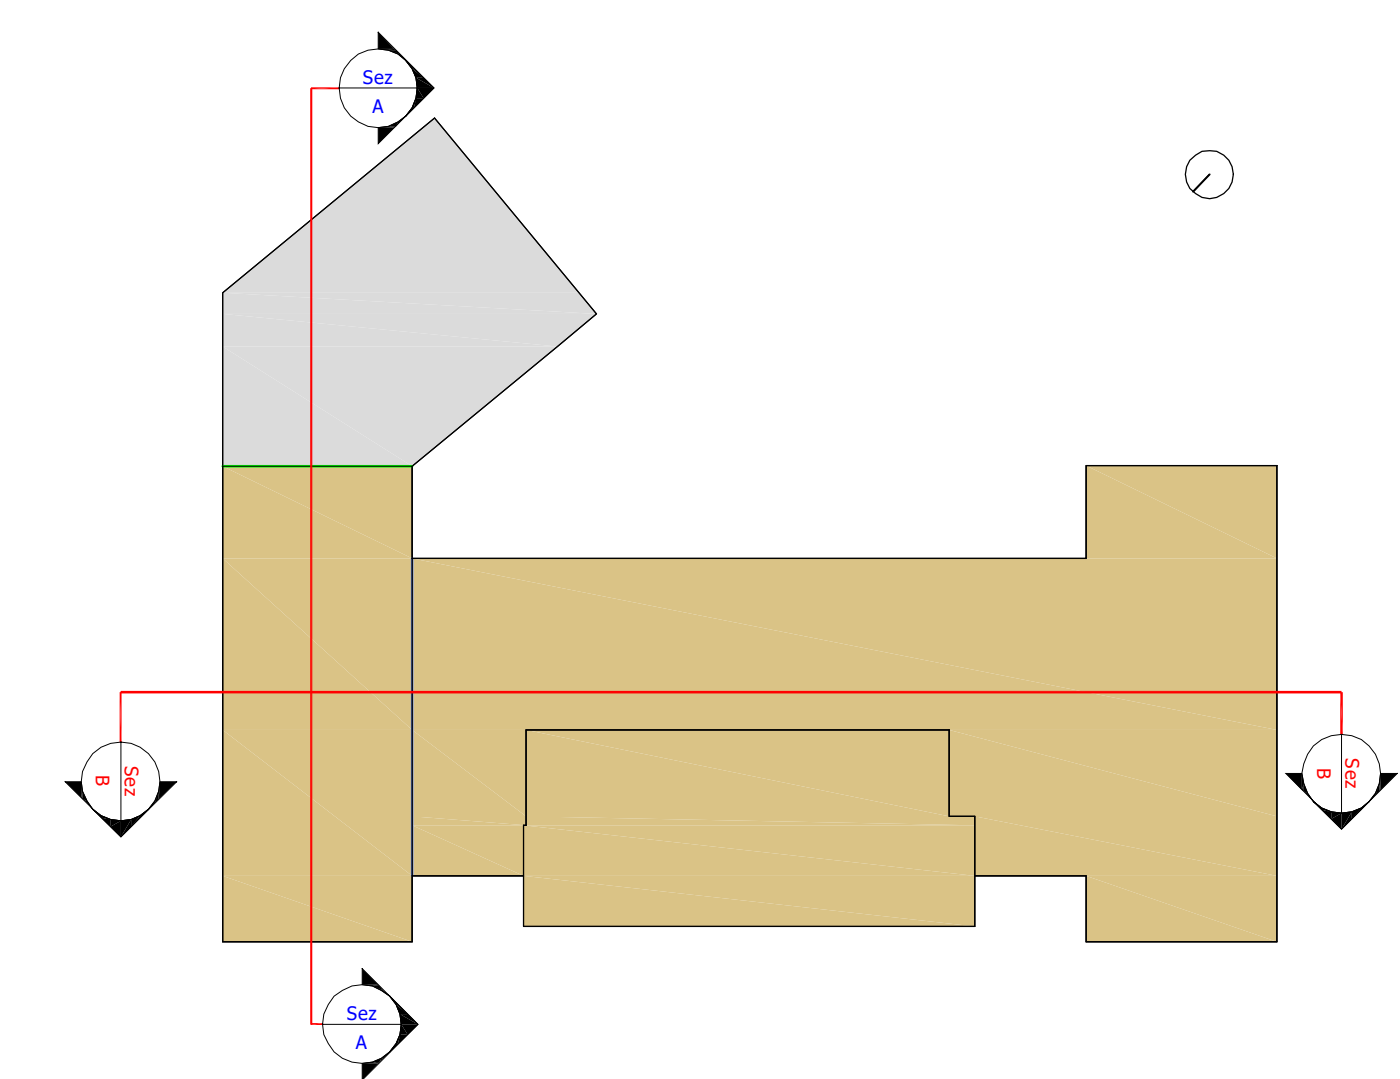

PARTICOLARE ESECUTIVI FONDAZIONI

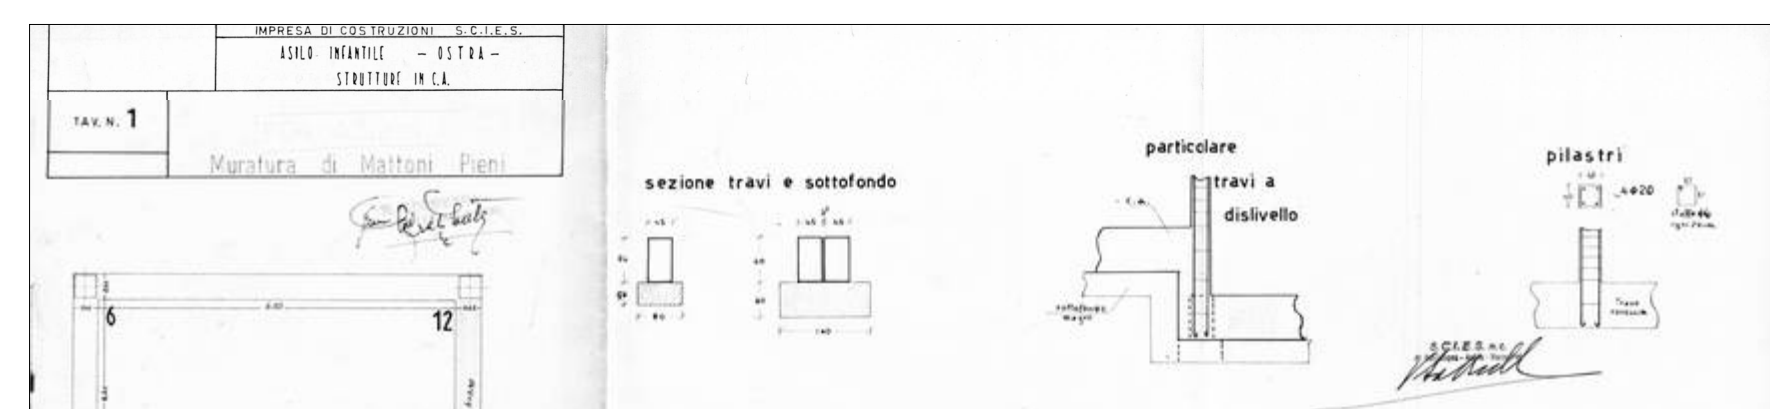

PARTICOLARE ESECUTIVI SOLAI



COMUNE DI OSTRA
PROVINCIA DI ANCONA



MATERNA BIANCANEVE DEL COMUNE DI OSTRA(AN)
VIA CARDUCCI.

PROGETTO DEFINITIVO-ESECUTIVO
ADEGUAMENTO SISMICO

RESPONSABILE DEL PROCEDIMENTO
Geom. Marcello Bartoletti

TECNICO
Ing. Danilo Pasqualini

STATO DI FATTO
SEZIONI - PARTICOLARI COSTRUTTIVI

TAV.
PA7

File:

Scala: 1:100

MESSA IN SICUREZZA DEGLI EDIFICI DEL TERRITORIO DI OSTRA