




PROSPETTO NORD - EST

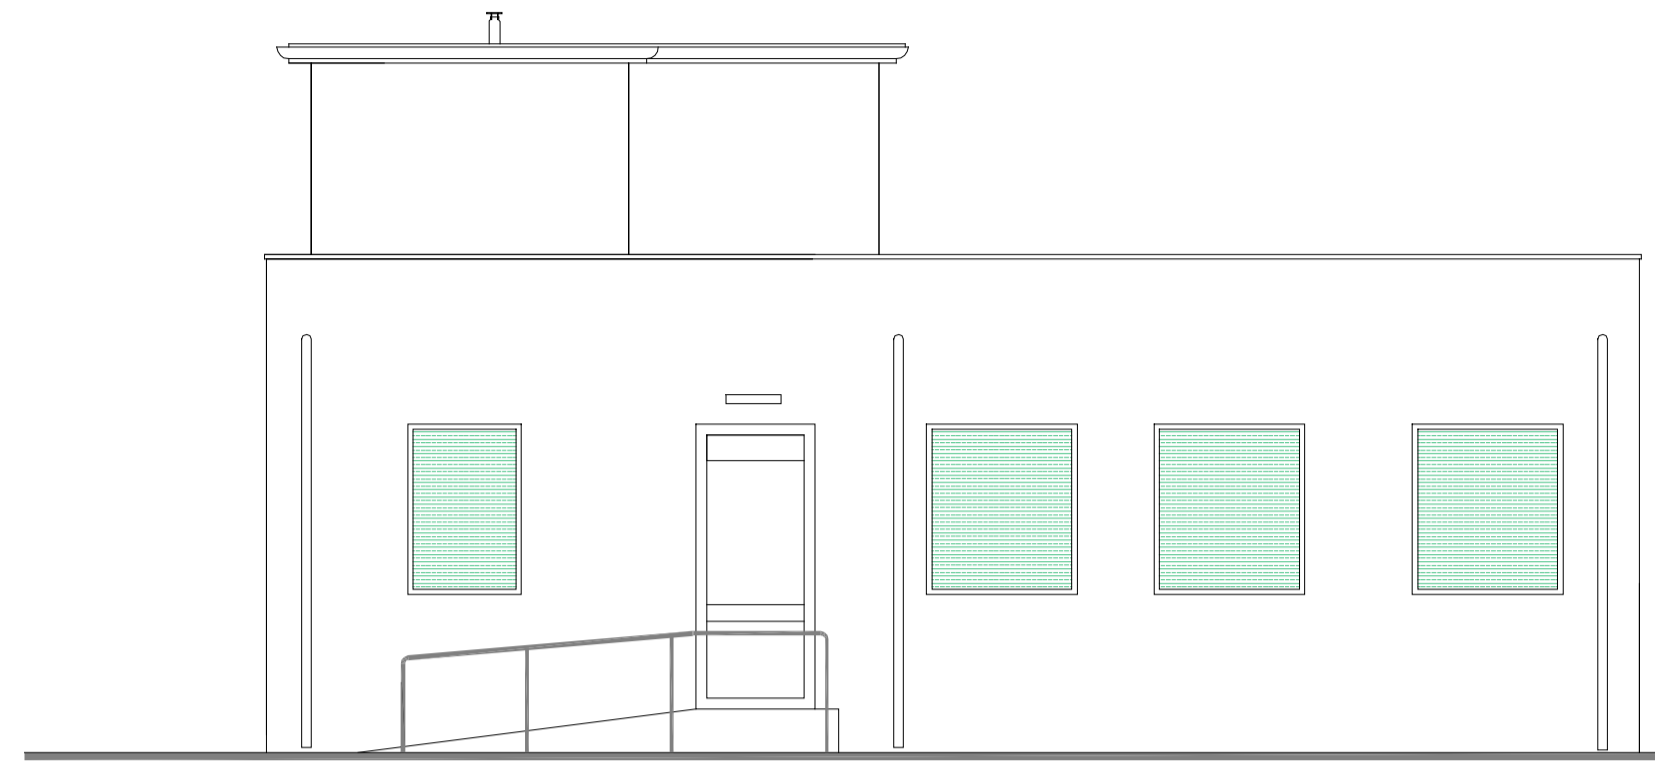

PROSPETTO SUD - OVEST

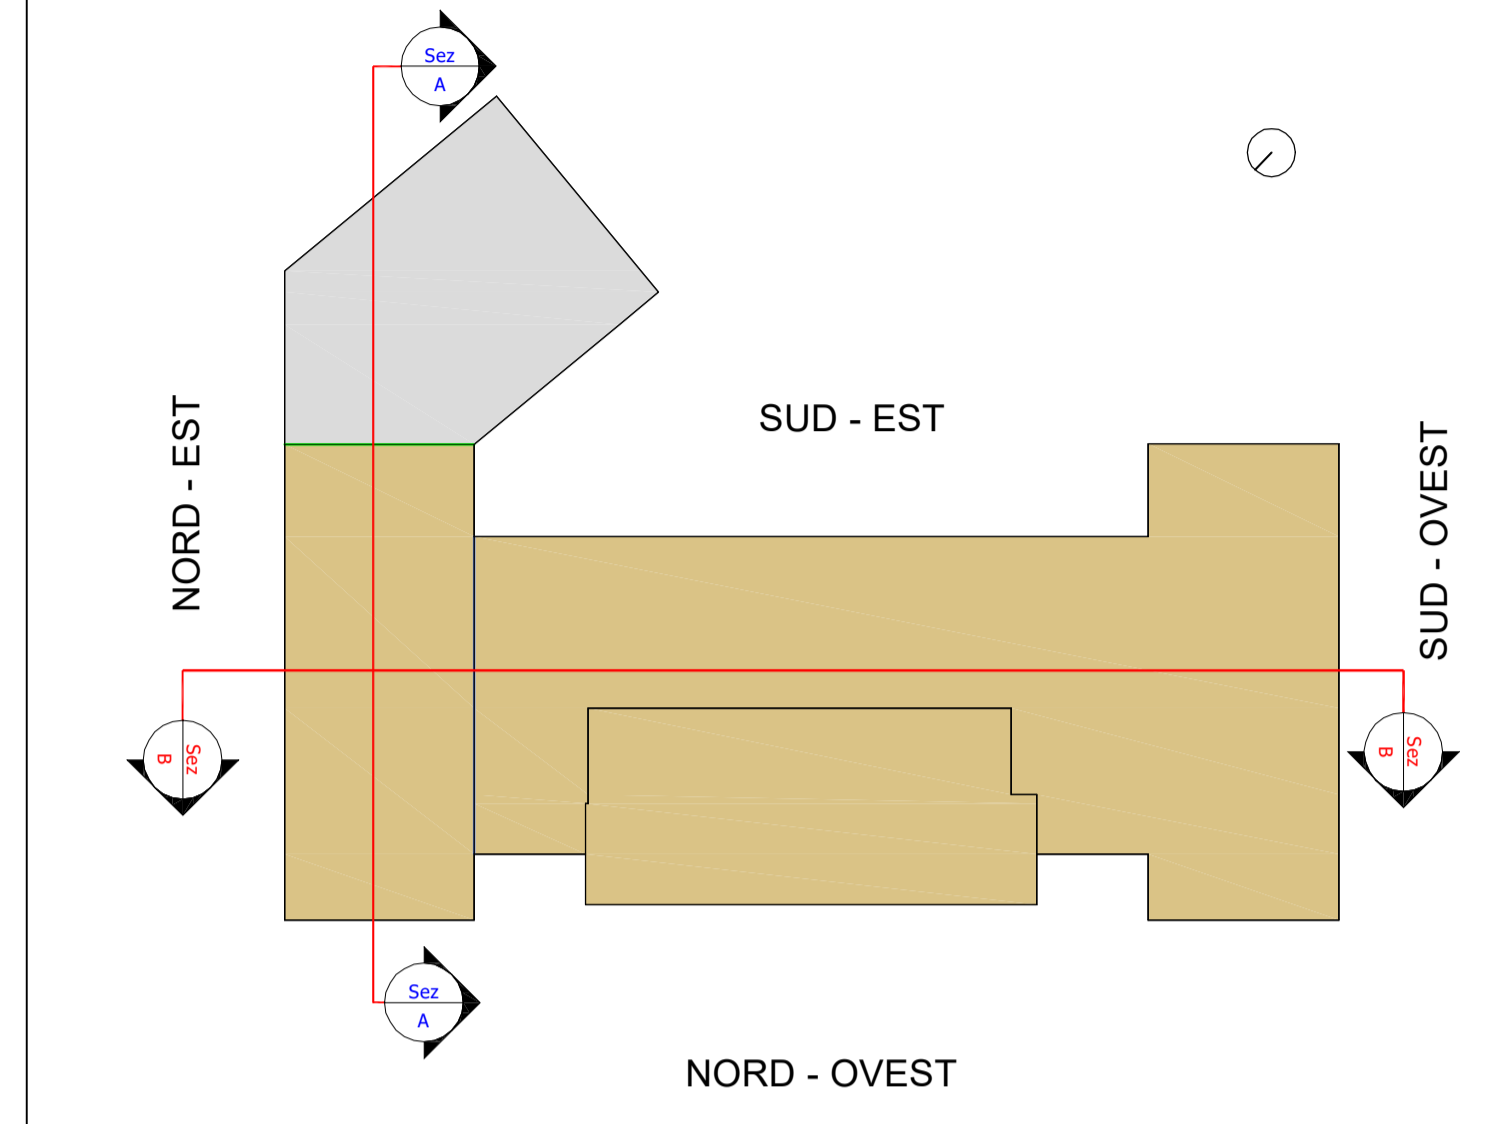

PROSPETTO SUD - EST

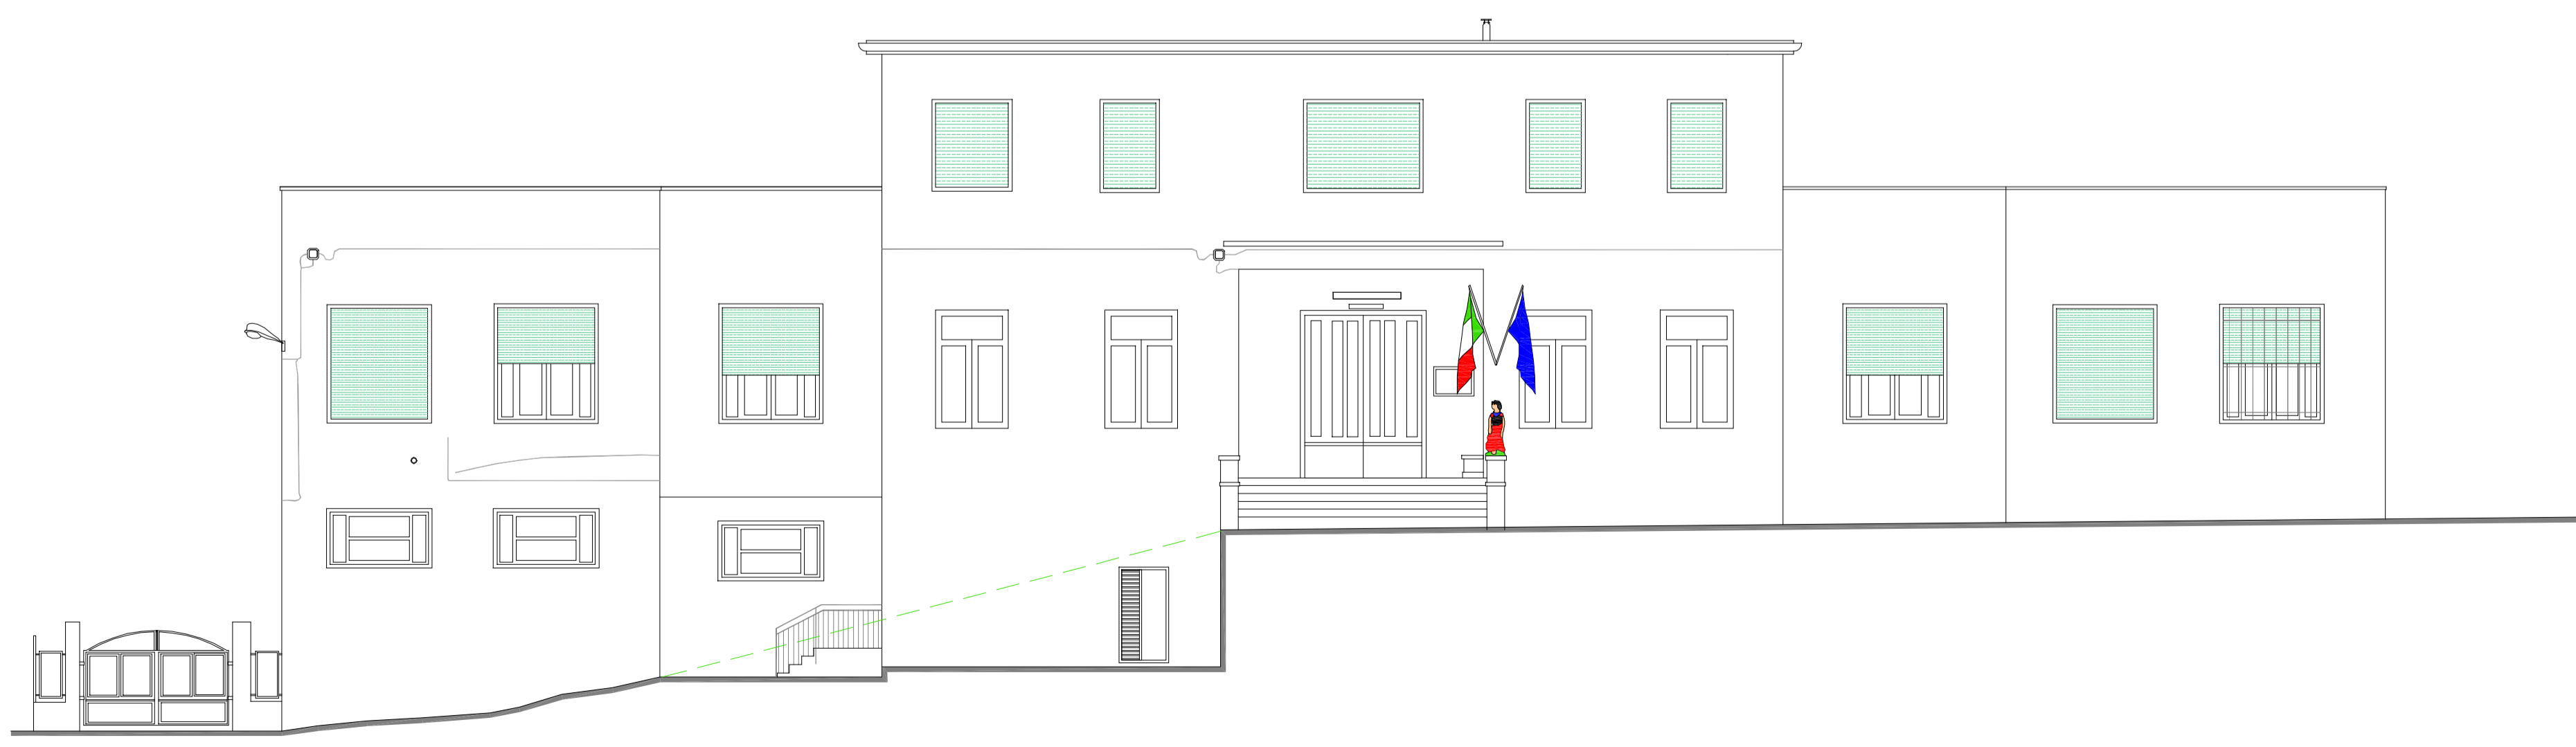

PROSPETTO NORD - OVEST

**COMUNE DI OSTRA
PROVINCIA DI ANCONA**



MATERNA BIANCANEVE DEL COMUNE DI OSTRA(AN)
VIA CARDUCCI.

PROGETTO DEFINITIVO -ESECUTIVO
ADEGUAMENTO SISMICO

RESPONSABILE DEL PROCEDIMENTO
Geom. Marcello Bartoletti

TECNICO
Ing. Danilo Pasqualini

STATO DI PROGETTO PROSPETTI	TAV. PA8
File:	Scala: 1:100

MESSA IN SICUREZZA DEGLI EDIFICI DEL TERRITORIO DI OSTRA