




STATO DI PROGETTO

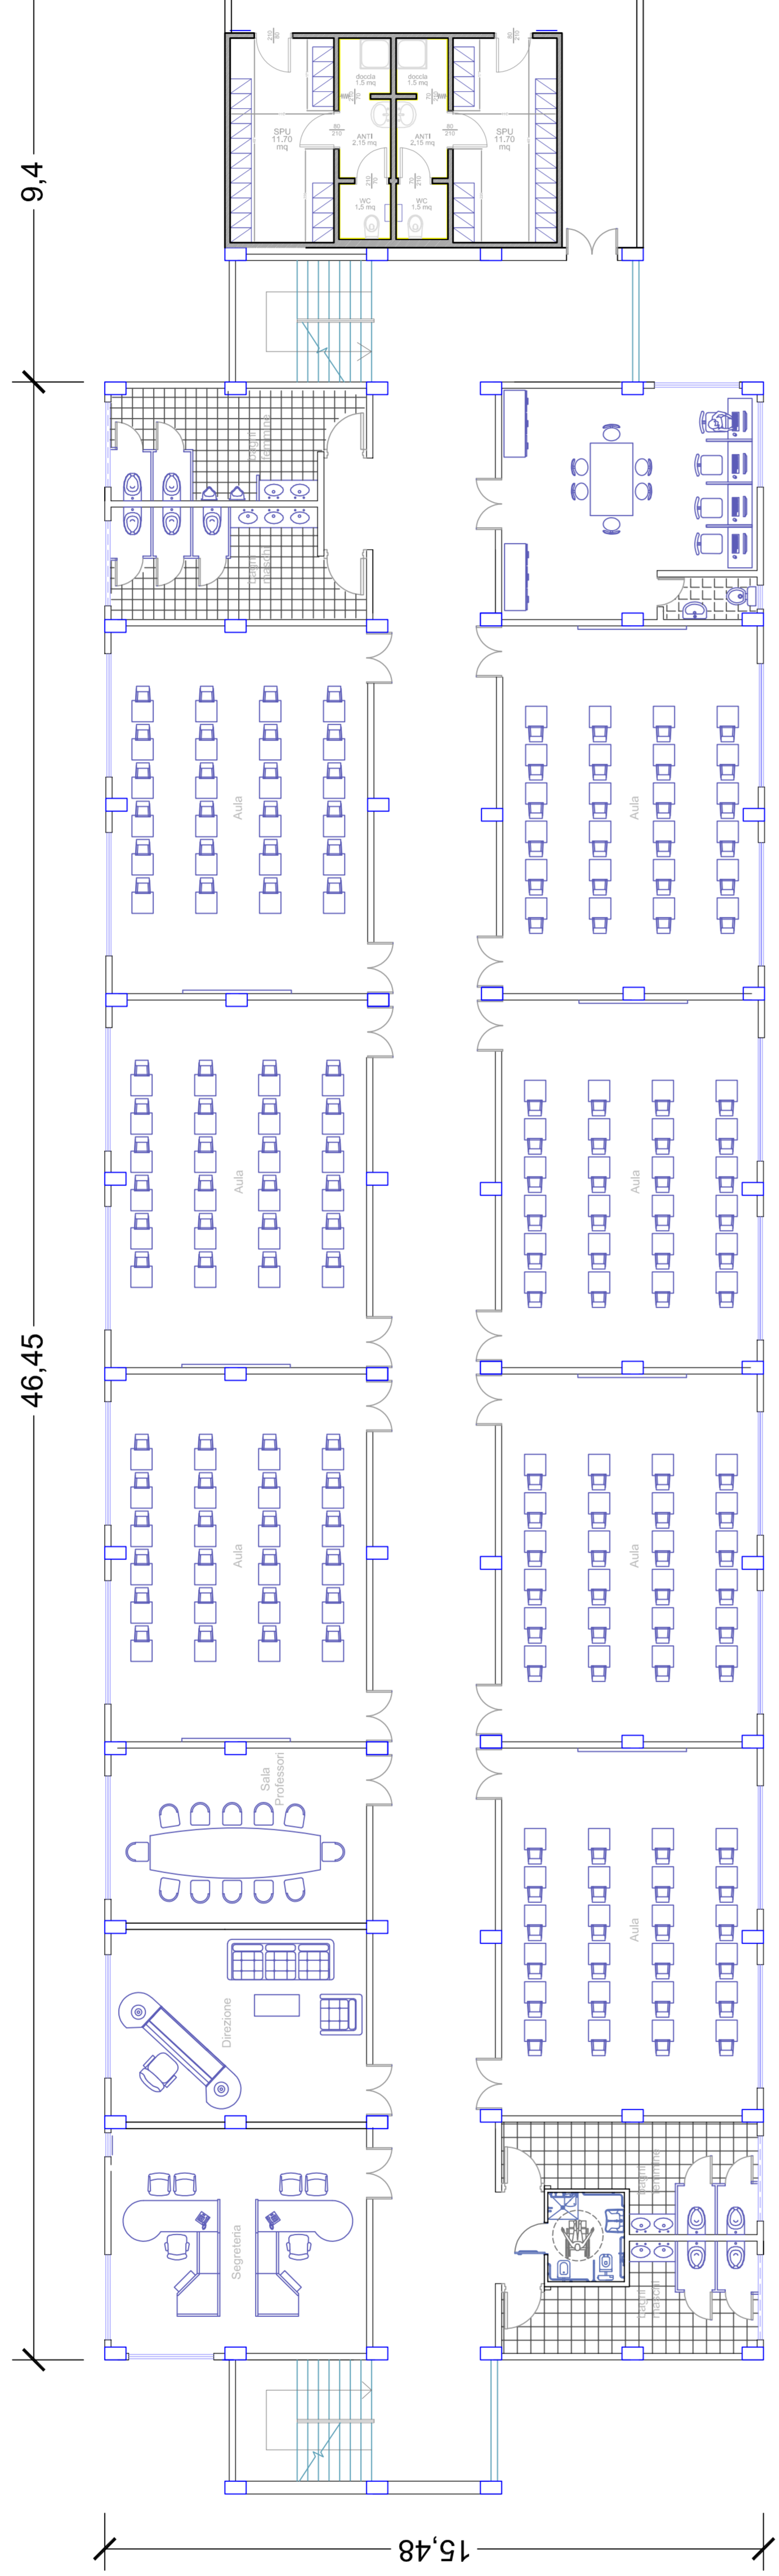

PIANO TERRA

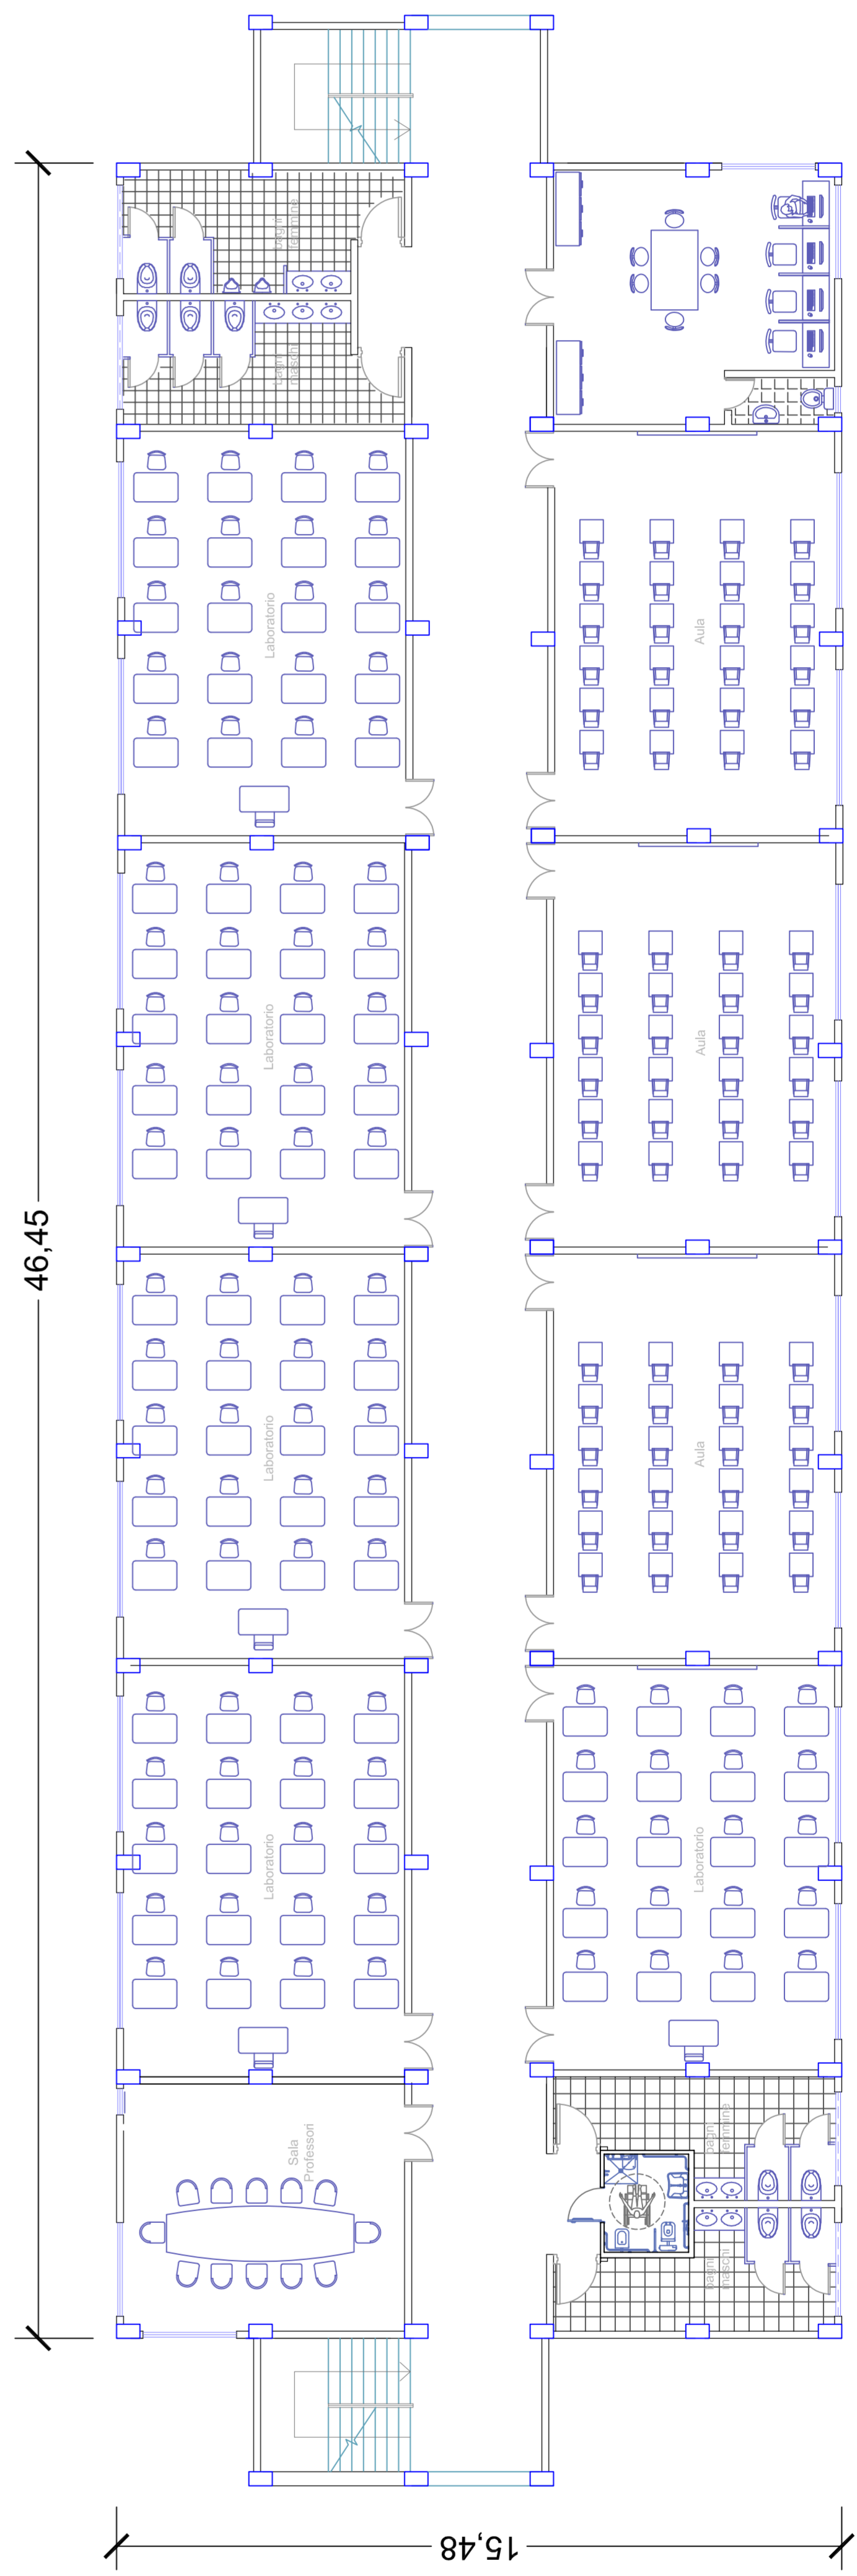

PIANO PRIMO

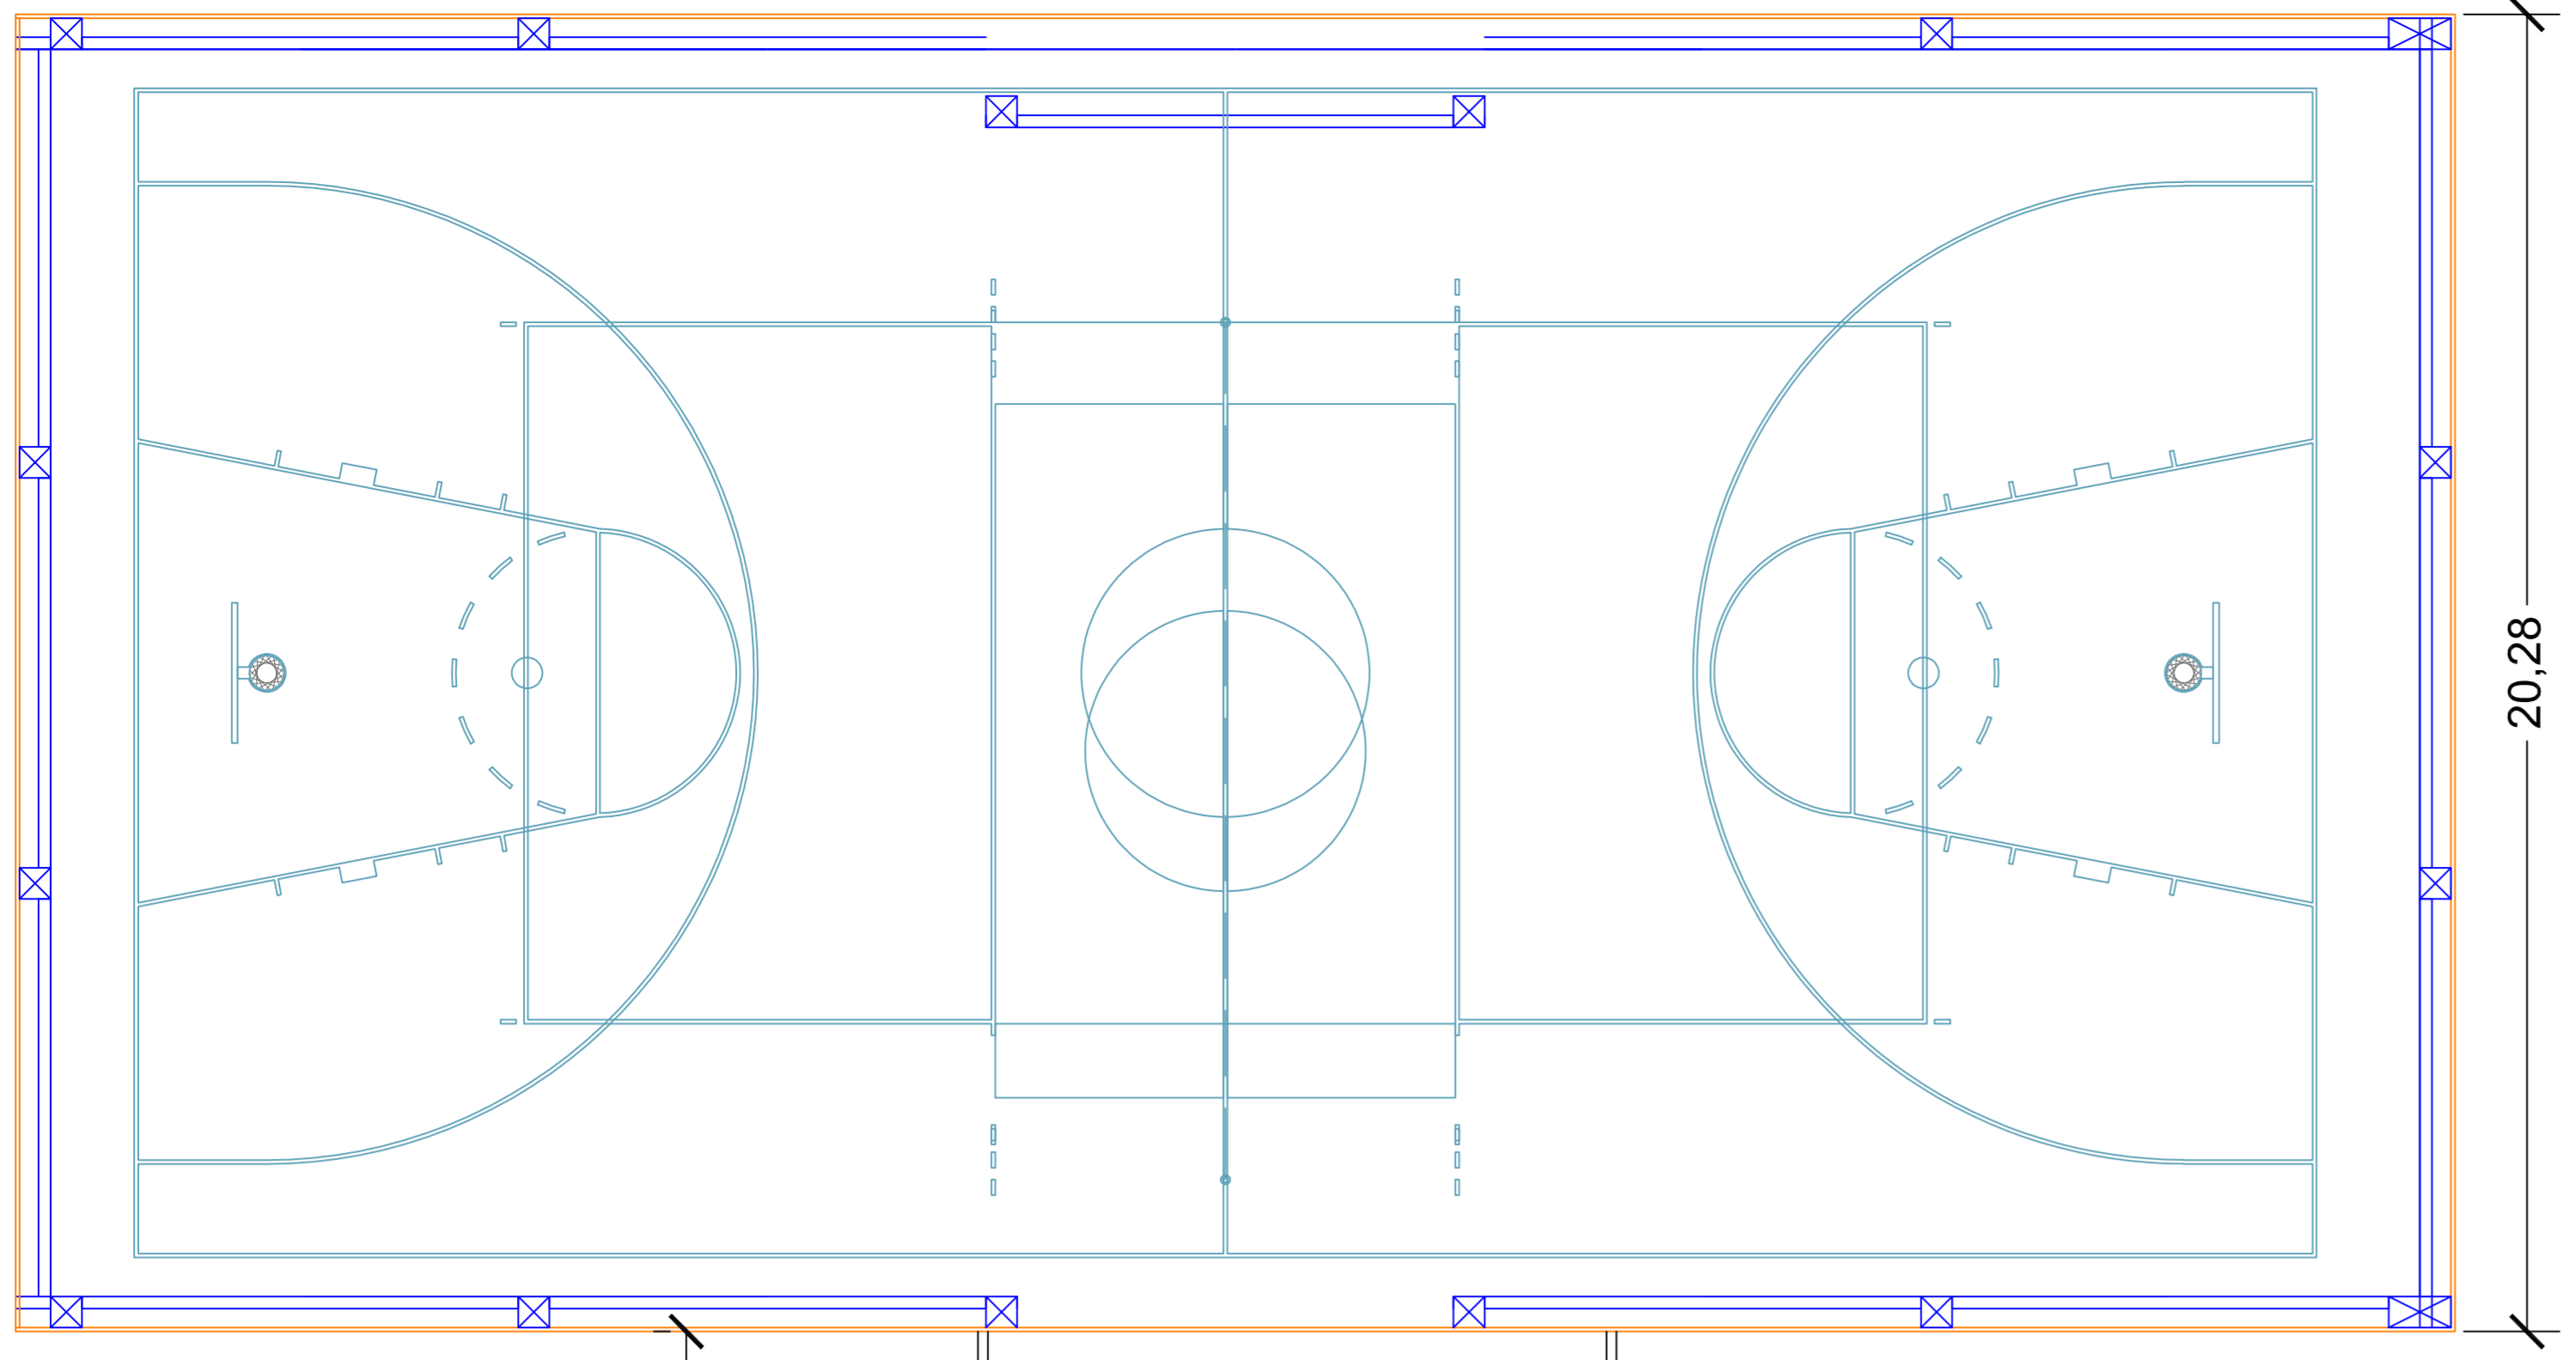

COMUNE DI OSTRA
PROVINCIA DI ANCONA



Piazza dei Martiri, 5 - 60010 OSTRA (AN) - Tel. 071/790906
Fax. 071/629776 - Email: comune@comune.ostra.it
pec.servizioclienti@comune.ostra.it

**RICOSTRUZIONE DELLA SCUOLA
SECONDARIA "A. MENCHETTI"**
PROGETTO FATTIBILITA' PRELIMINARE

TAVOLA **3** SCALA
PIANTA PIANO TERRA E PRIMO

SINDACO
Dott.ssa Federica Fanesi

RESPONSABILE UFF. TECNICO
Geom. Marcello Bartoletti