



TORRE DI OSTRA
Costr. XVI^osec. - Rist. XX^osec.
PROSPETTI - Scala 1:50 -

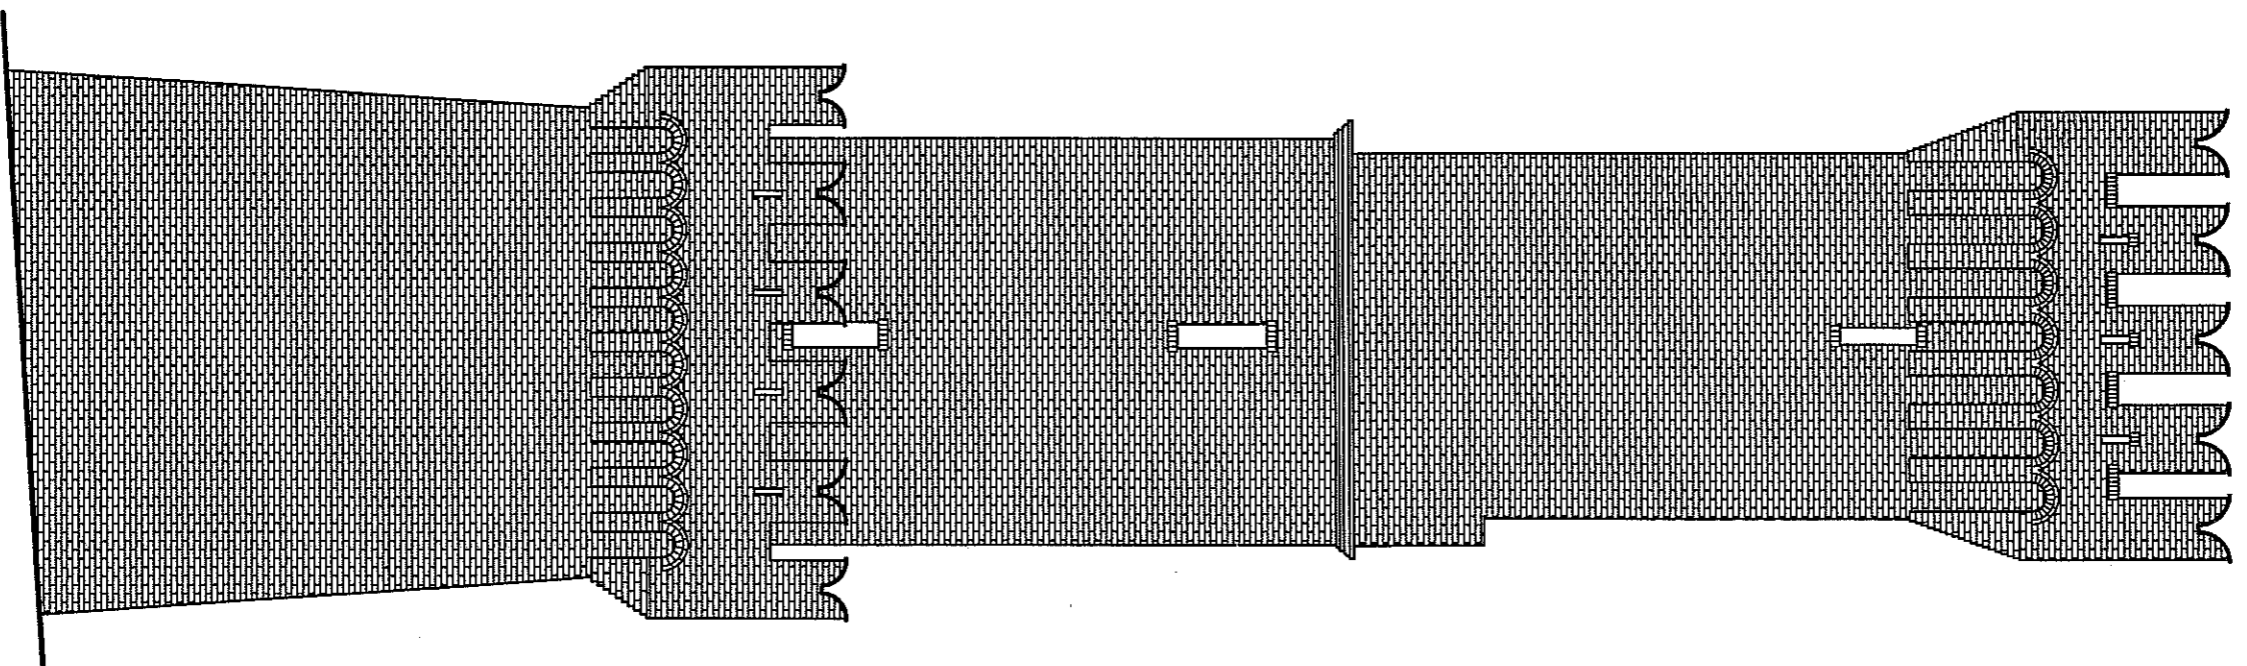

FIANCO DESTRO

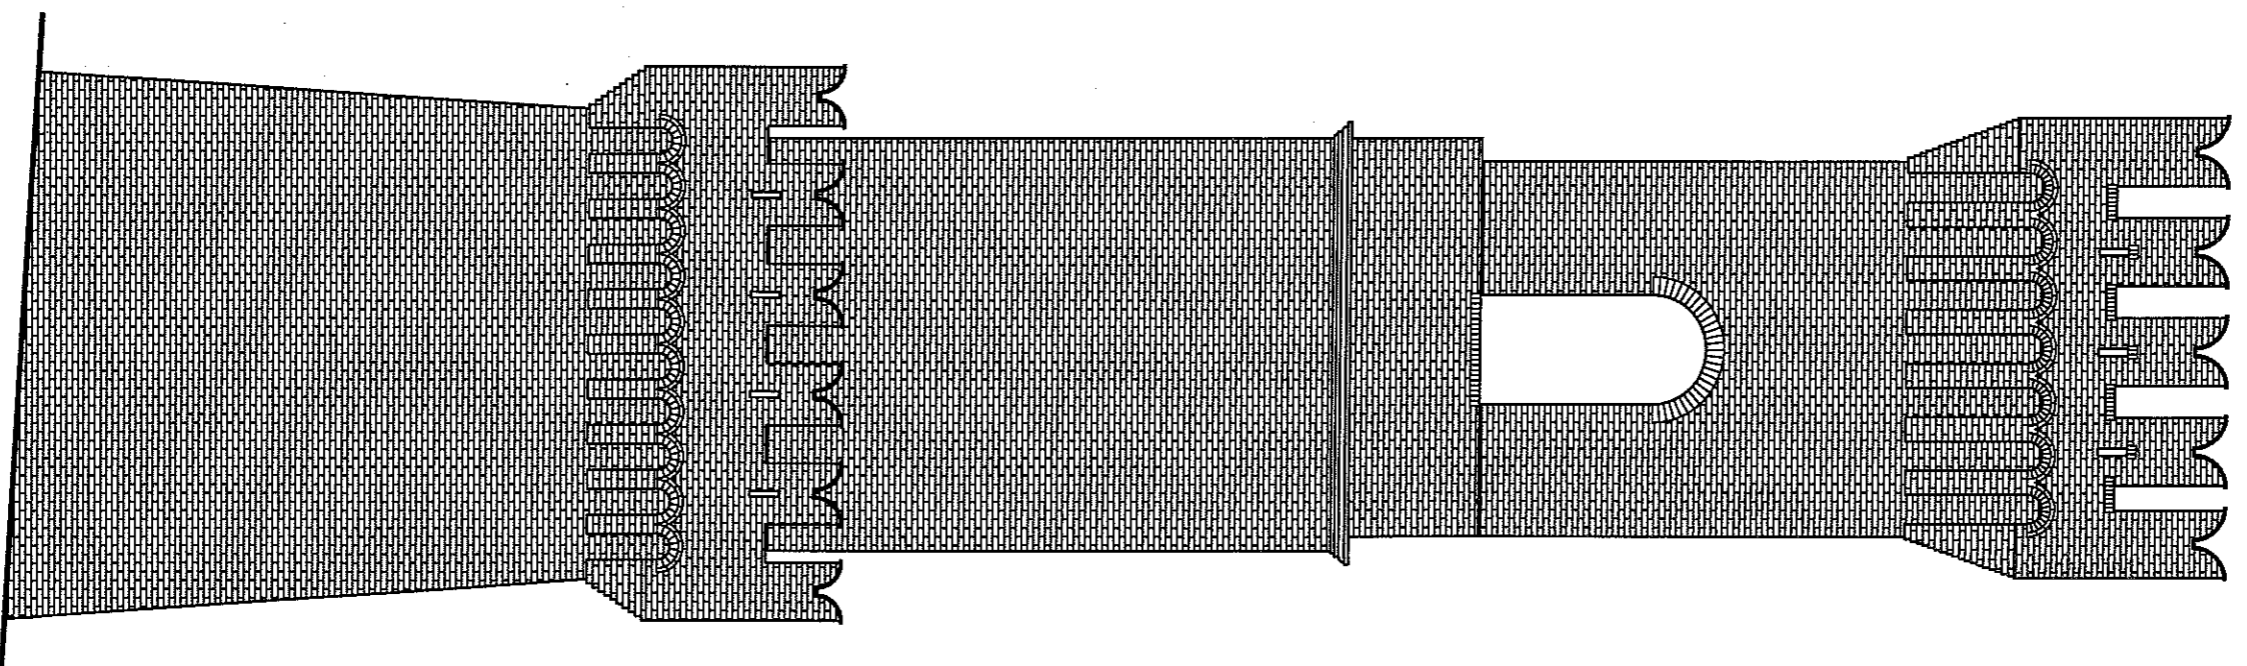

FIANCO SINISTRO