



TORRE DI OSTRA

Costr. XVI^osec. - Rist. XX^osec.

PROSPETTI - Scala 1:50 -

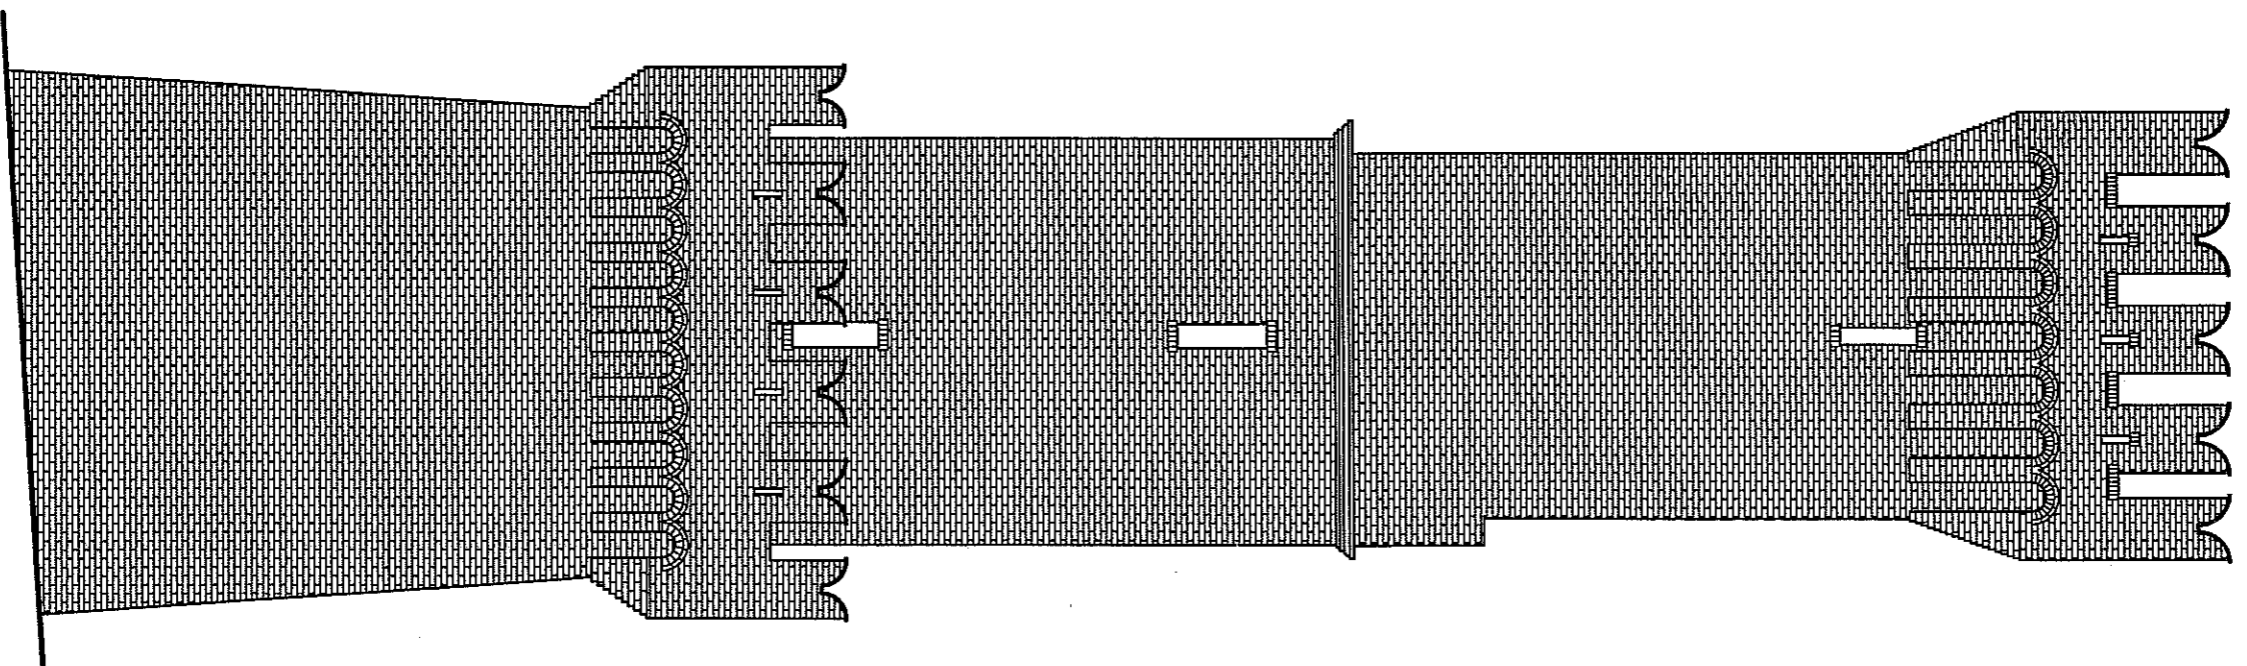

FIANCO DESTRO

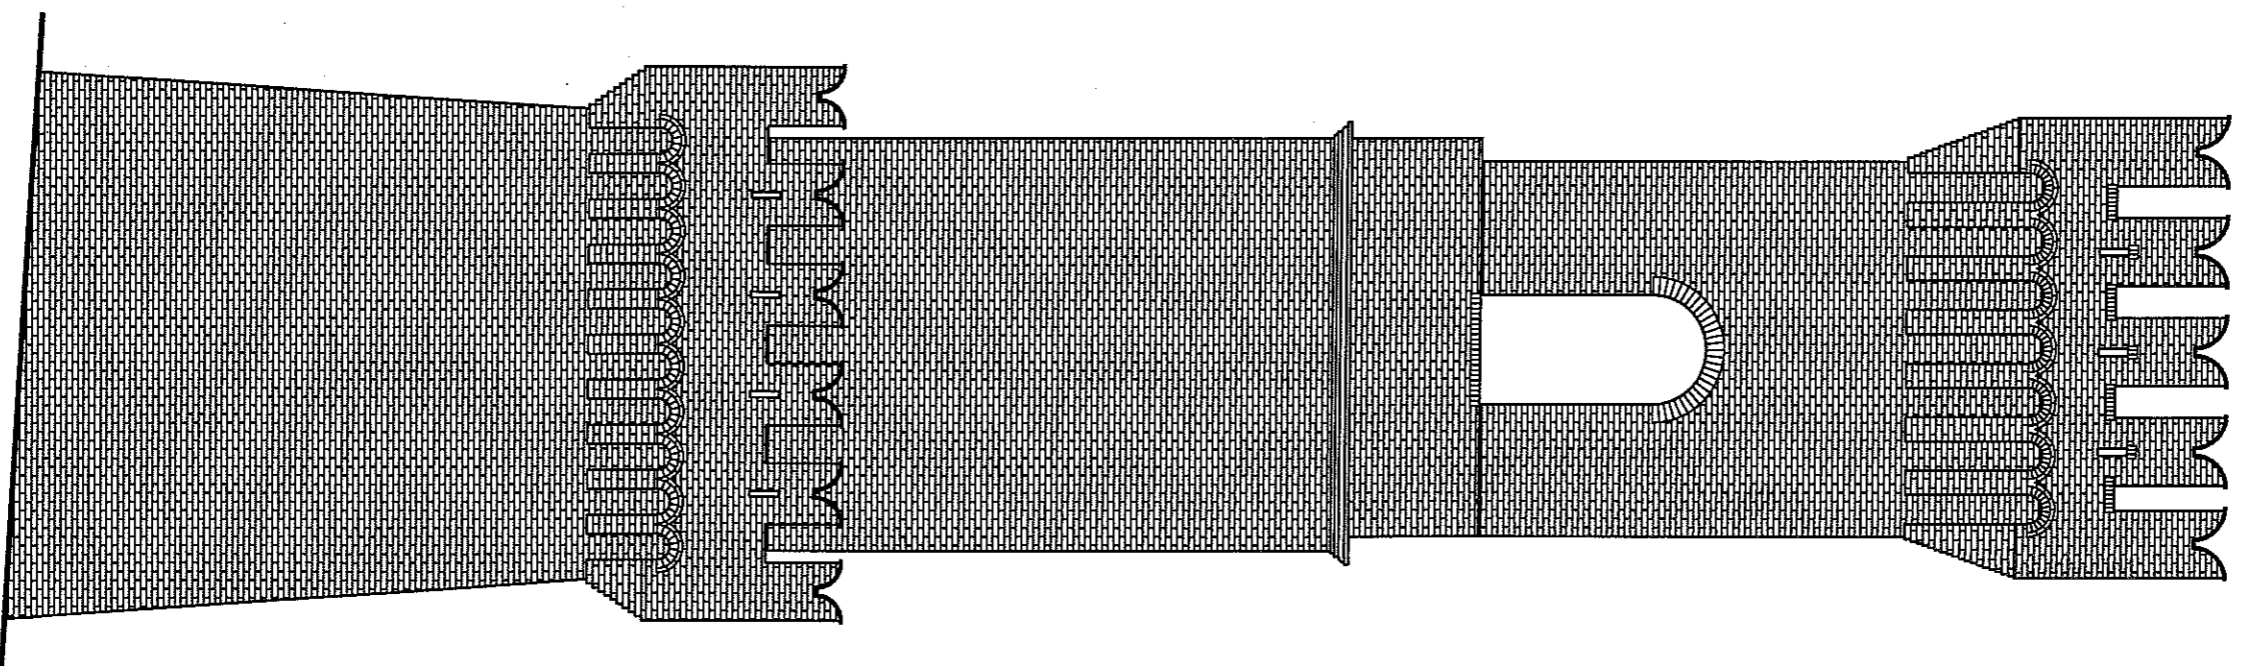

FIANCO SINISTRO