



TORRE DI OSTRA

Costr. XVI^osec. - Rist. XX^osec.

PRSPETTI - Scala 1:50 -

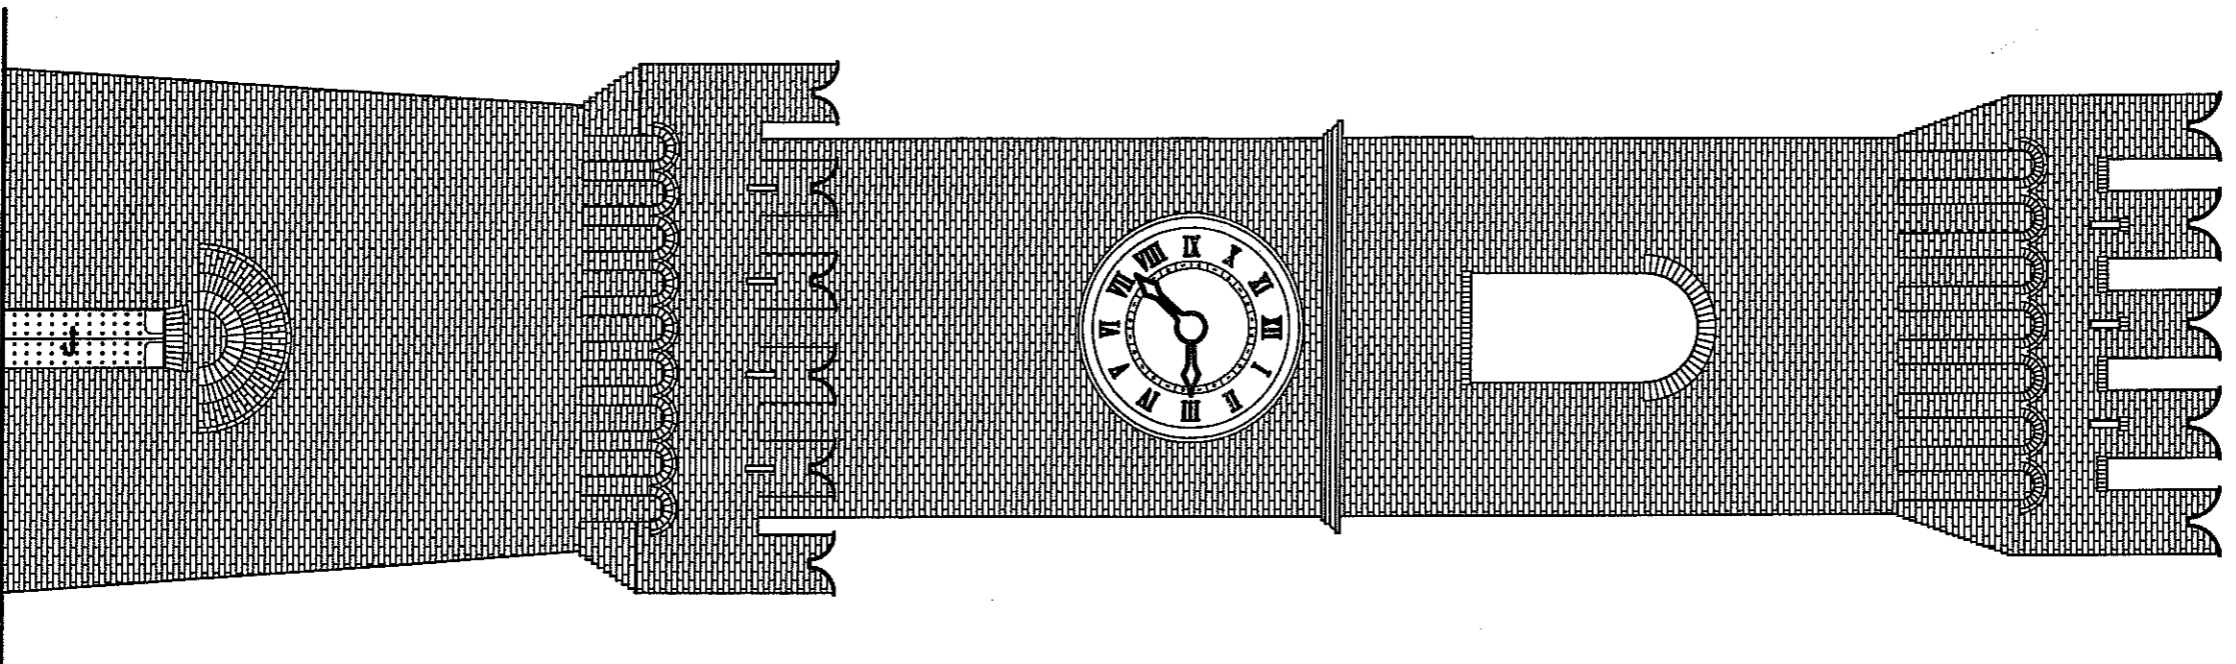

PROSPETTO

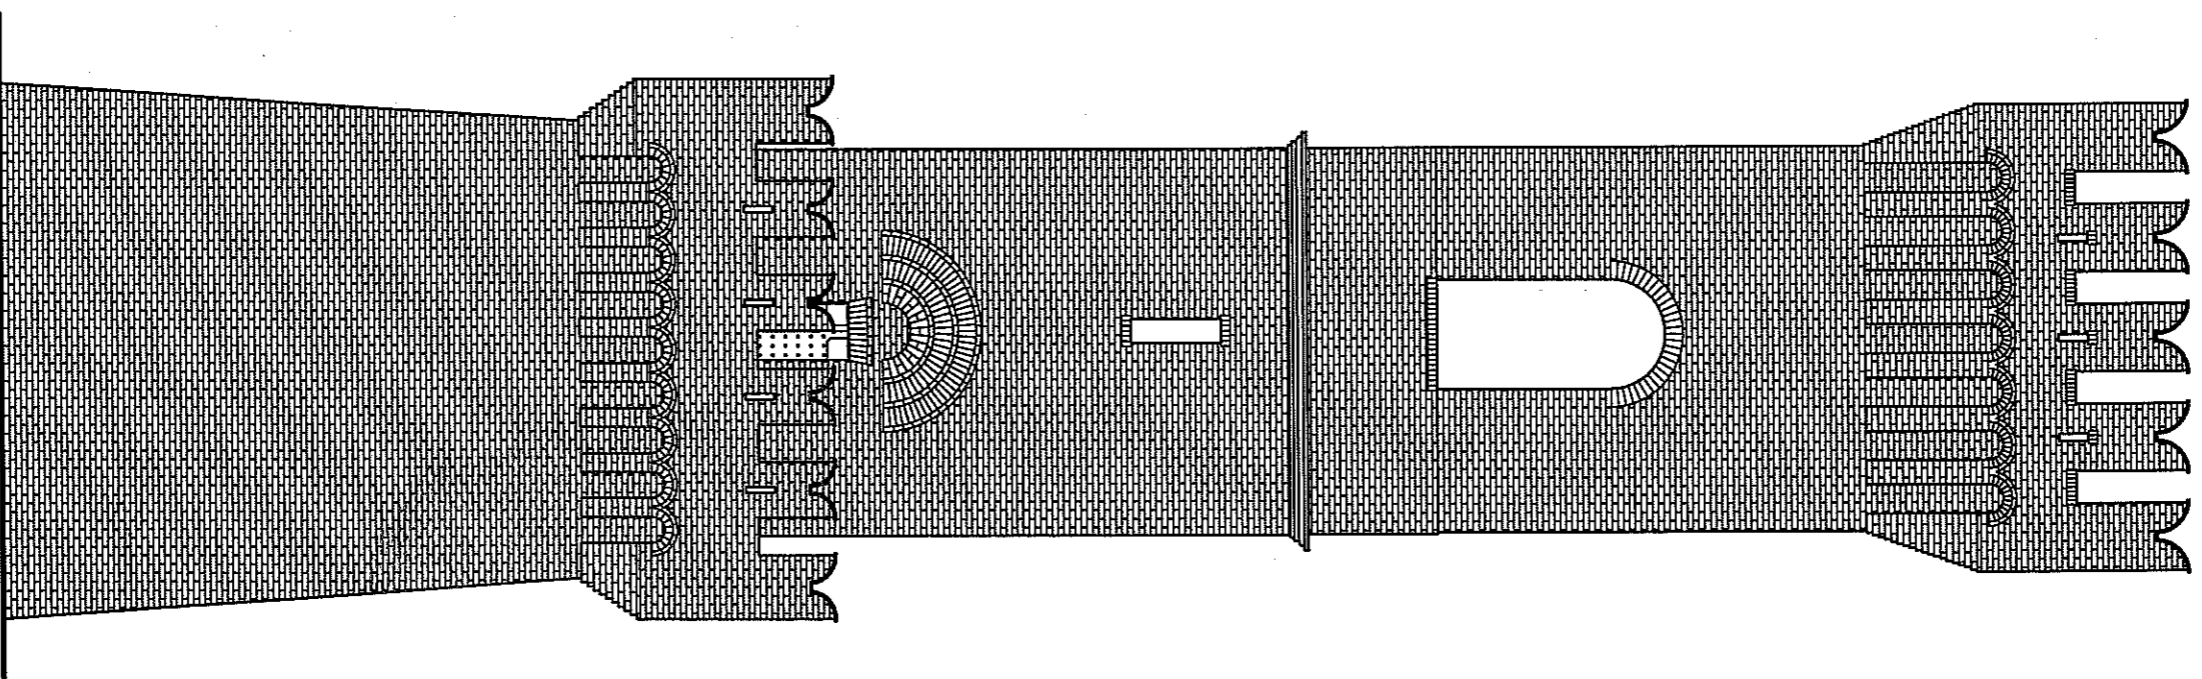

RETROPROSPETTO