




CORPO A MONTE - INTERVENTI CON SETTI
 INTERVENTI CON SETTI AUMENTO SEZIONE TRAVI E PILASTRI

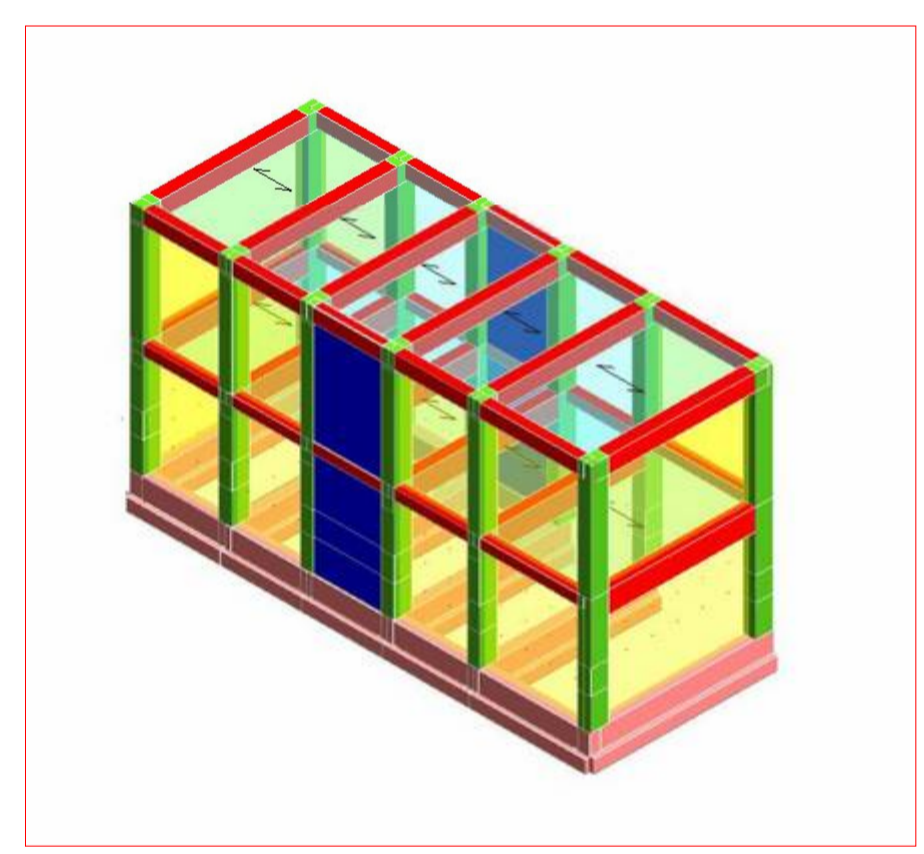


CORPO A VALLE - INTERVENTI CON SETTI
 INTERVENTI CON SETTI AUMENTO SEZ. TRAVI E PILASTRI

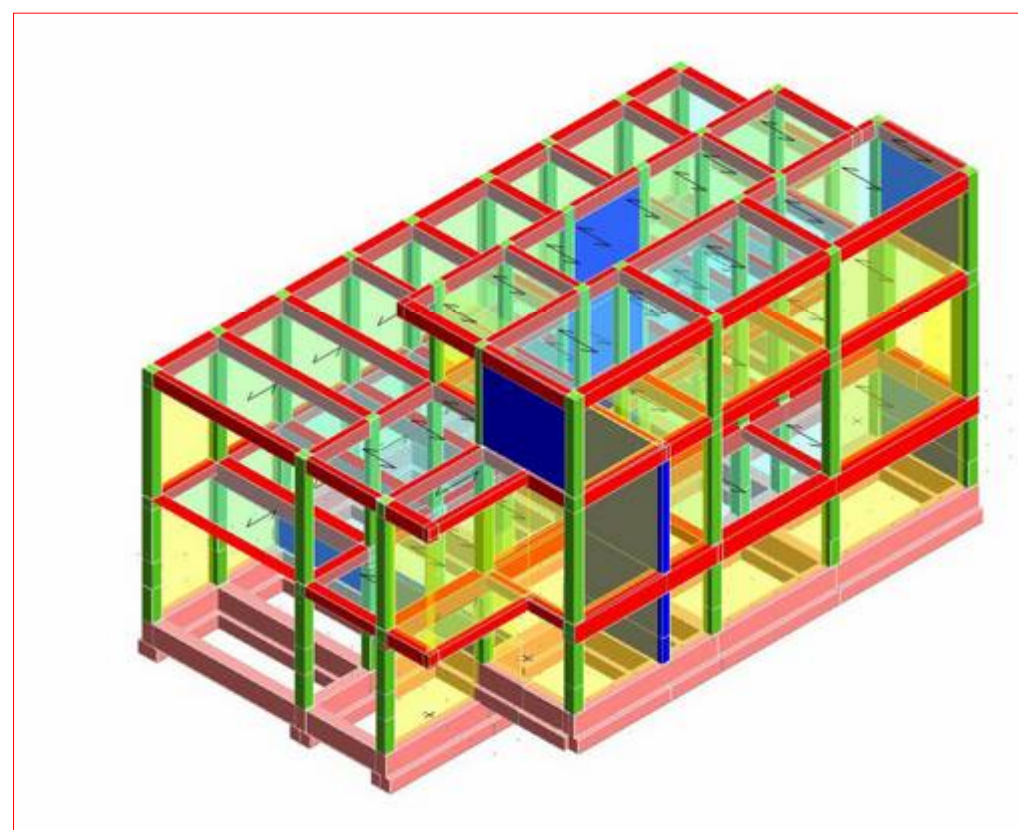

CORPO CENTRALE - INTERVENTI CON SETTI
 INTERVENTI CON SETTI AUMENTO SEZIONE TRAVI E PILASTRI

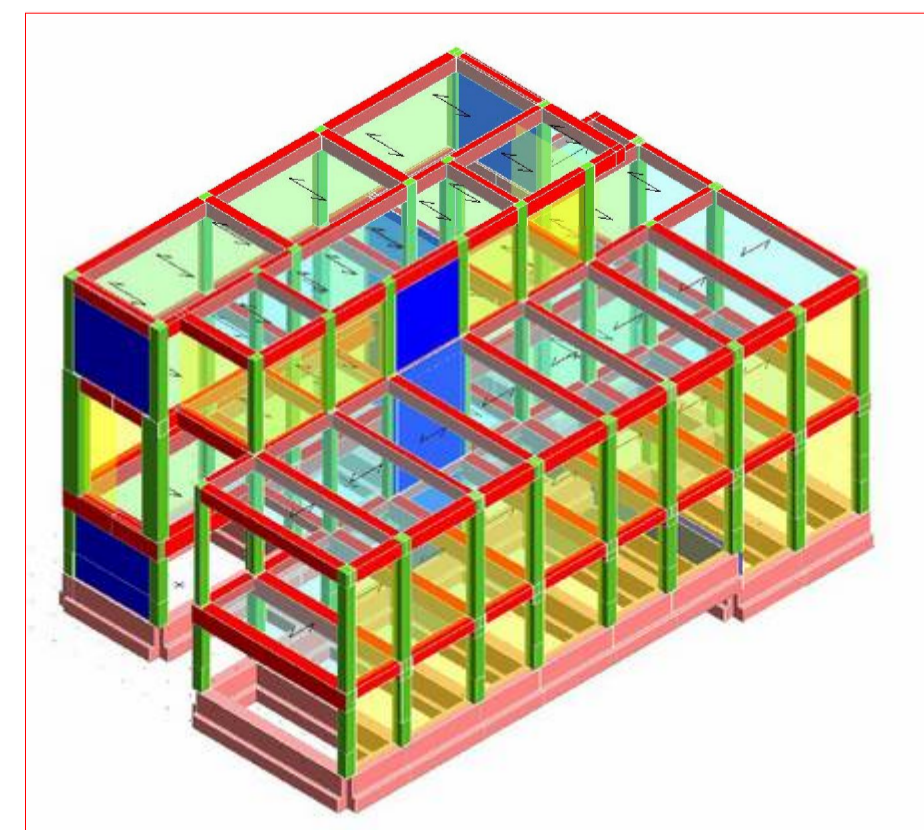

CORPO CENTRALE - INTERVENTI CON SETTI
 INTERVENTI CON SETTI AUMENTO SEZ. TRAVI E PILASTRI

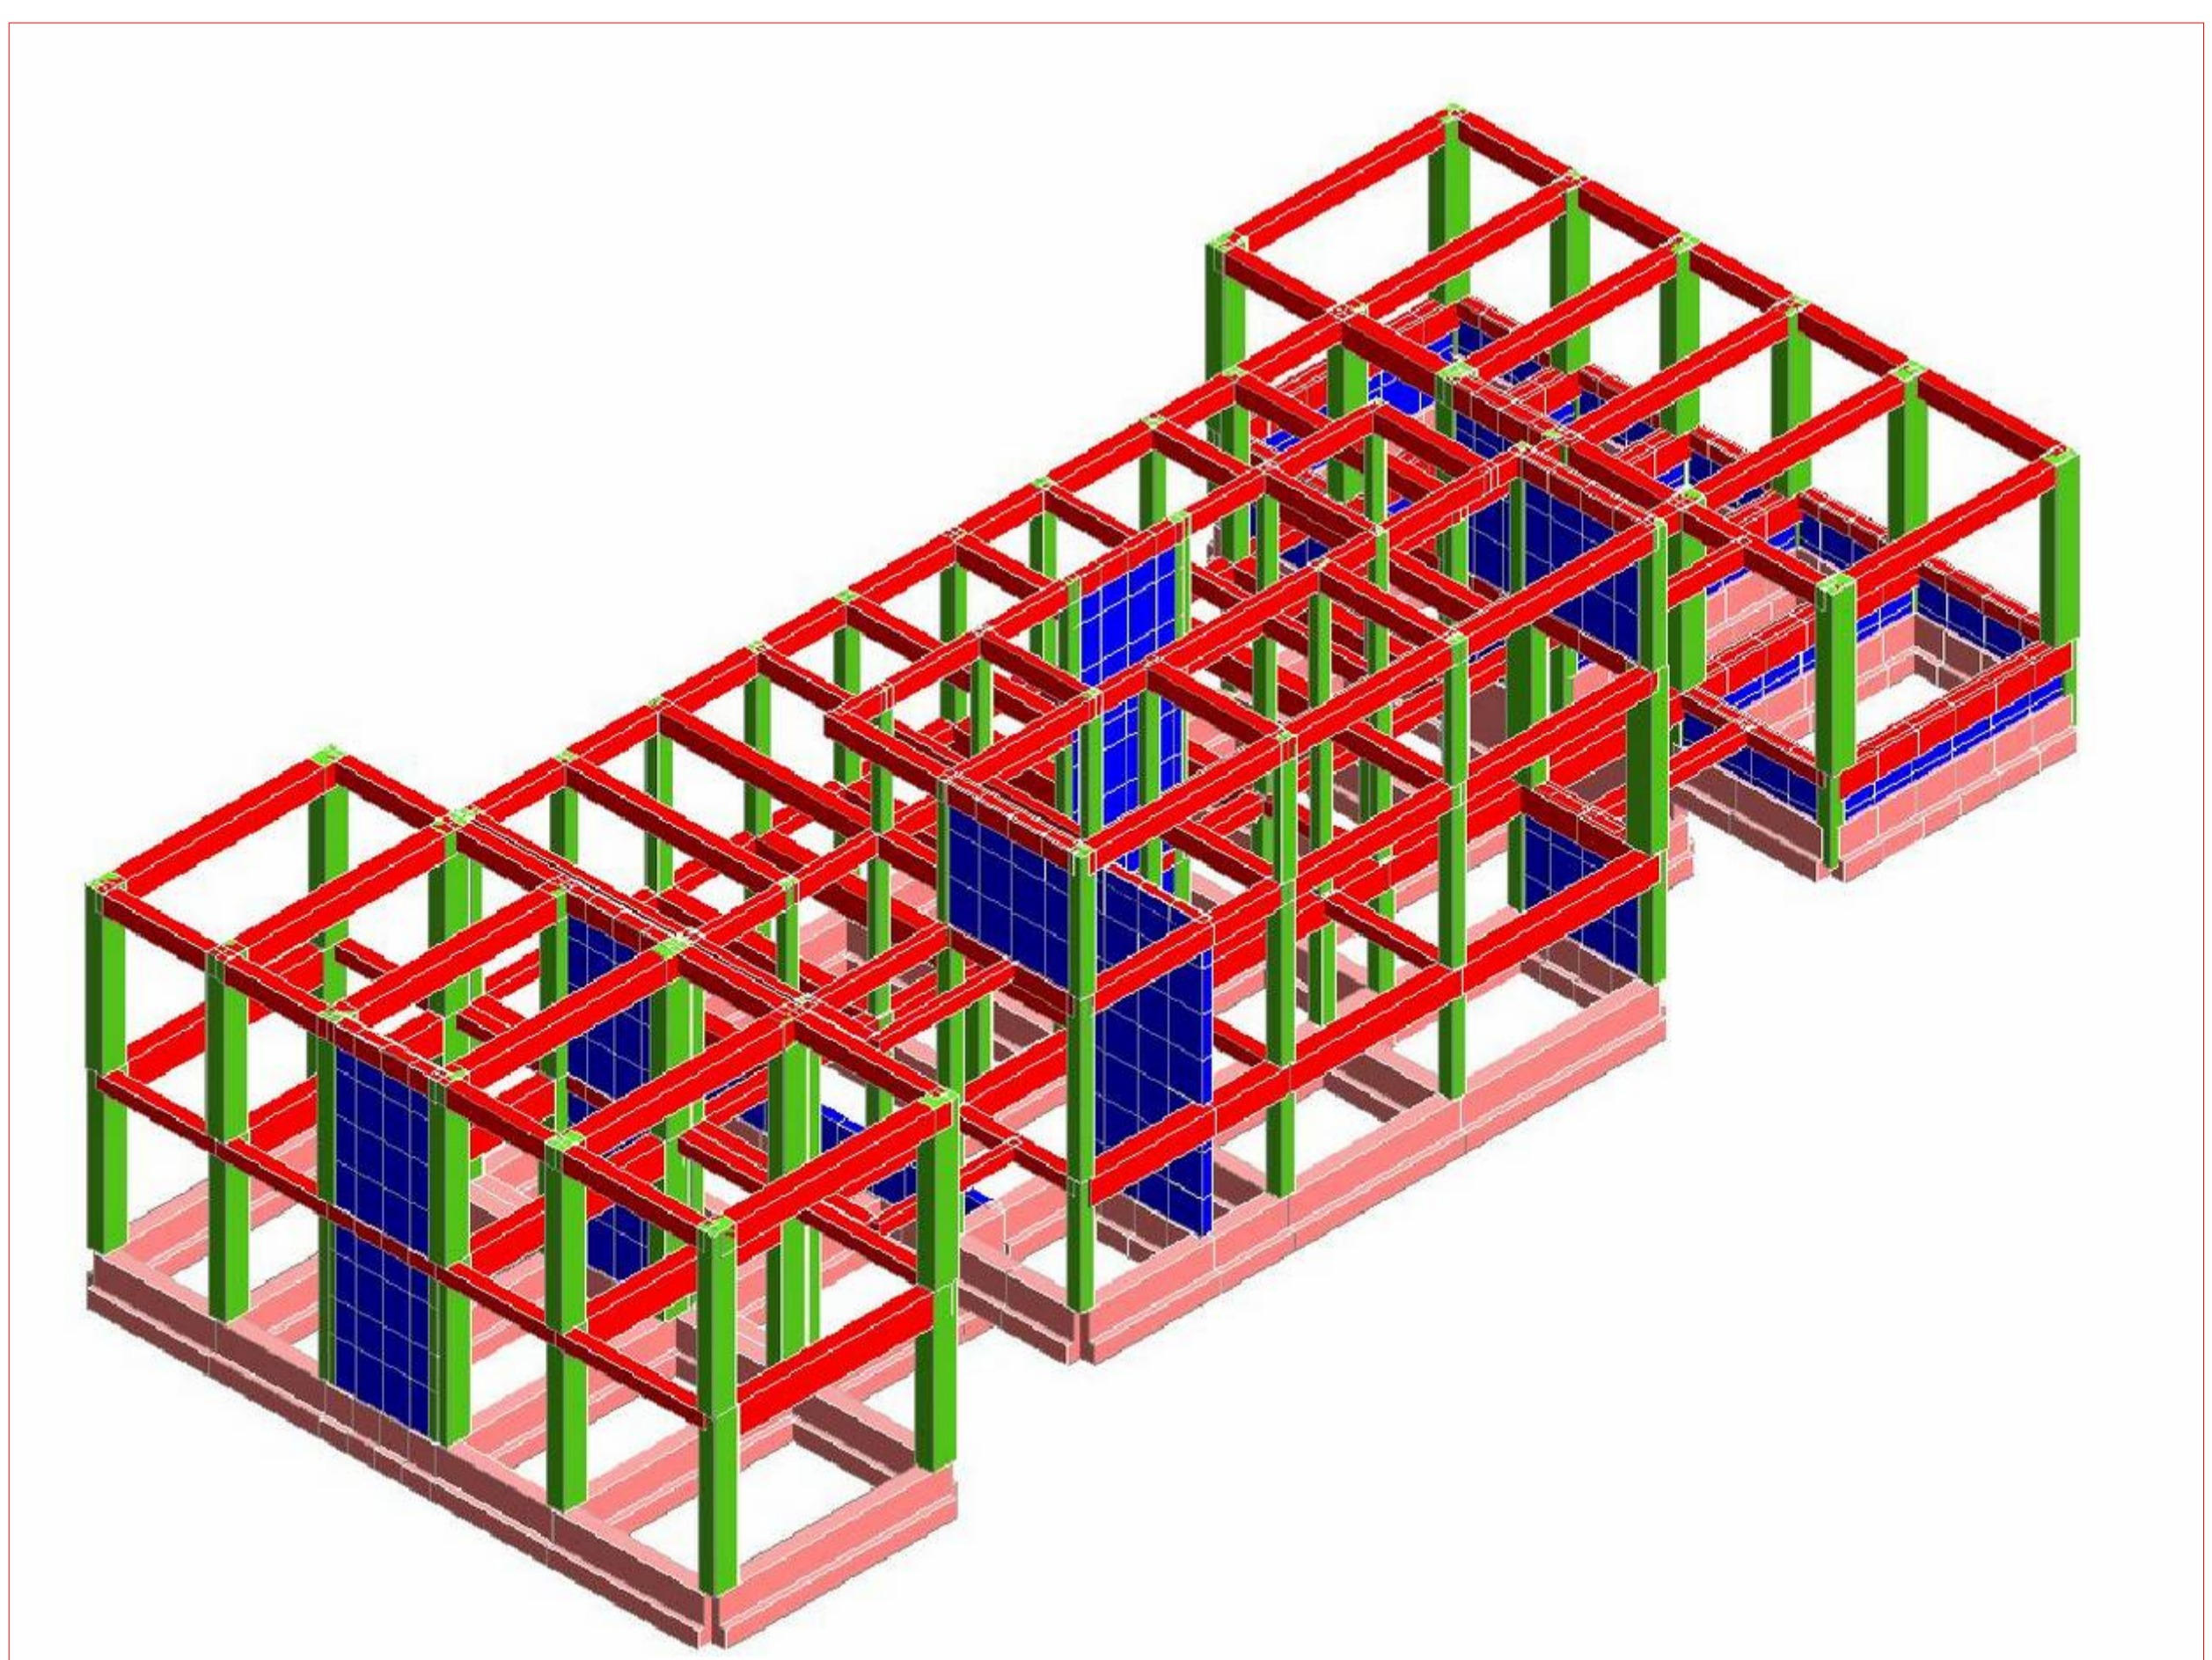

ASSONOMETRIA COMPLESSIVA

COMUNE DI OSTRÀ
PROVINCIA DI ANCONA



MATERNA BIANCANEVE DEL COMUNE DI OSTRÀ(AN)
 VIA CARDUCCI.

PROGETTO DEFINITIVO-ESECUTIVO
 ADEGUAMENTO SISMICO

RESPONSABILE DEL PROCEDIMENTO
 Geom. Marcello Bartoletti

TECNICO
 Ing. Danilo Pasqualini

STATO DI PROGETTO CURVE ADSR
 VISTE ASSONOMETRICHE STRUTTURALE

TAV.
PS4

File:

Scala: 1:100