


TORRE DI OSTRA
Costr. XVI°sec. - Rist. XX°sec.
PRSPETTI CON ALTEZZE INTERPIANO

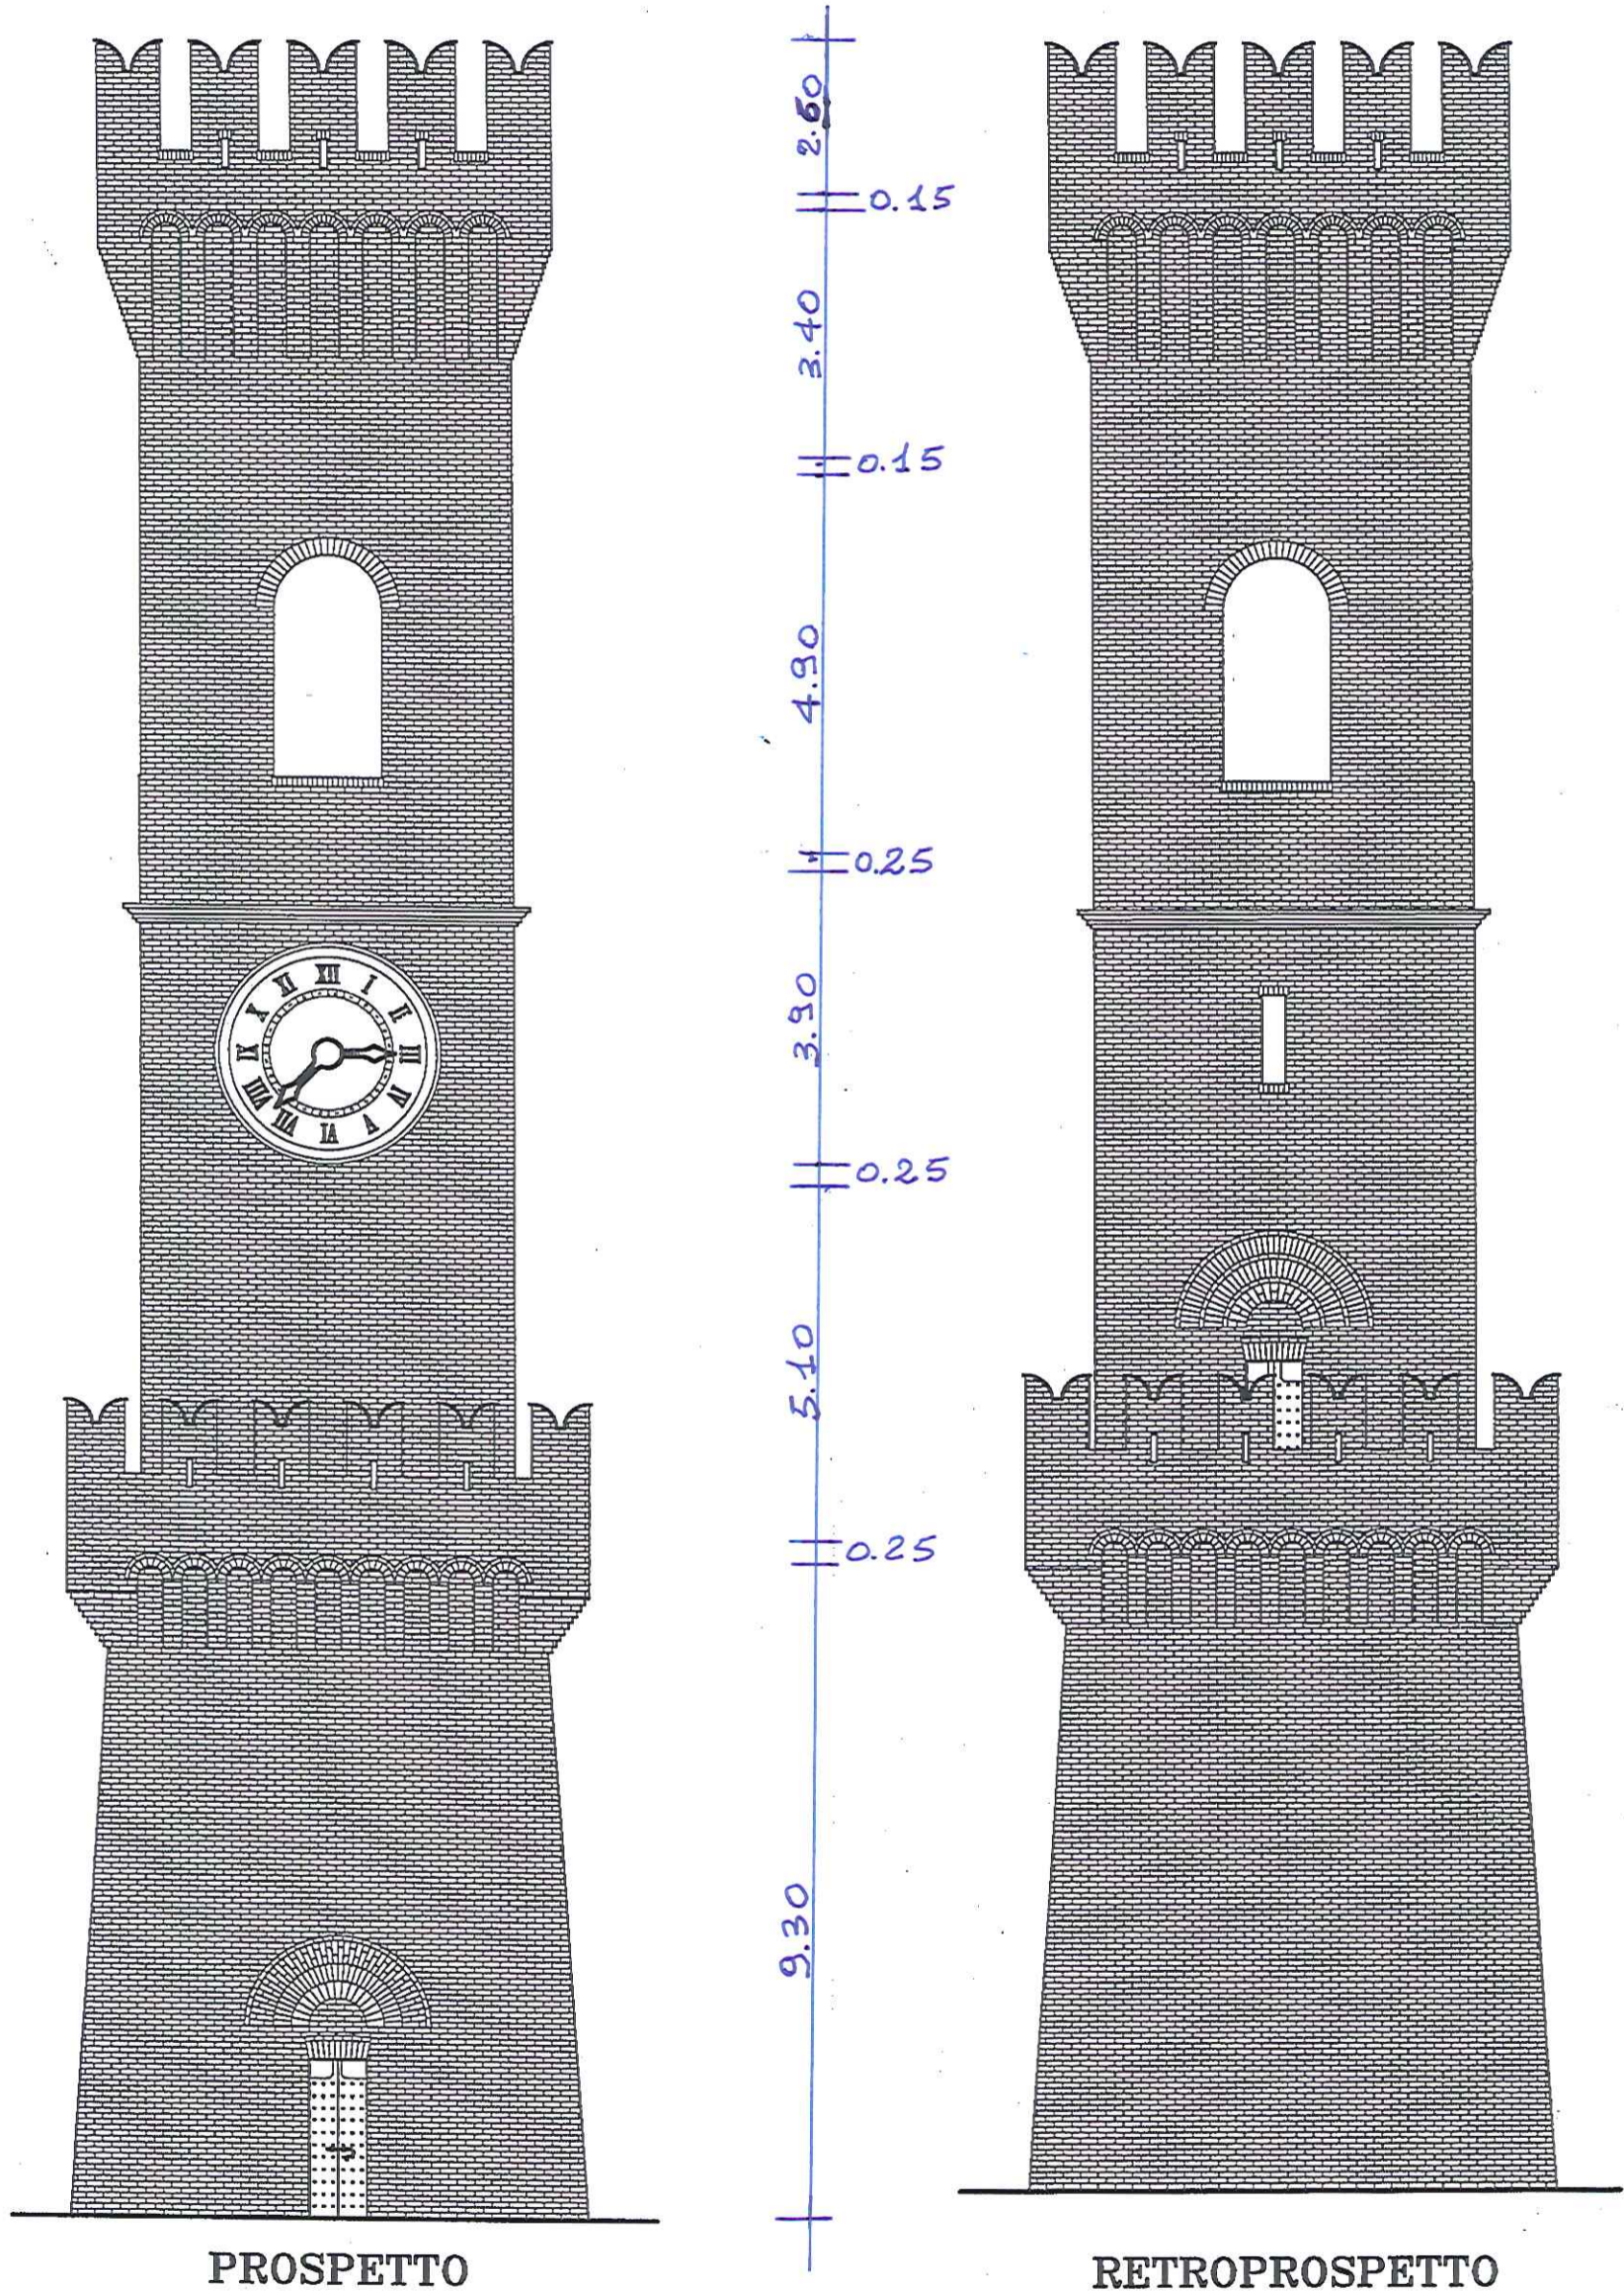

PROSPETTO

RETROPROSPETTO